


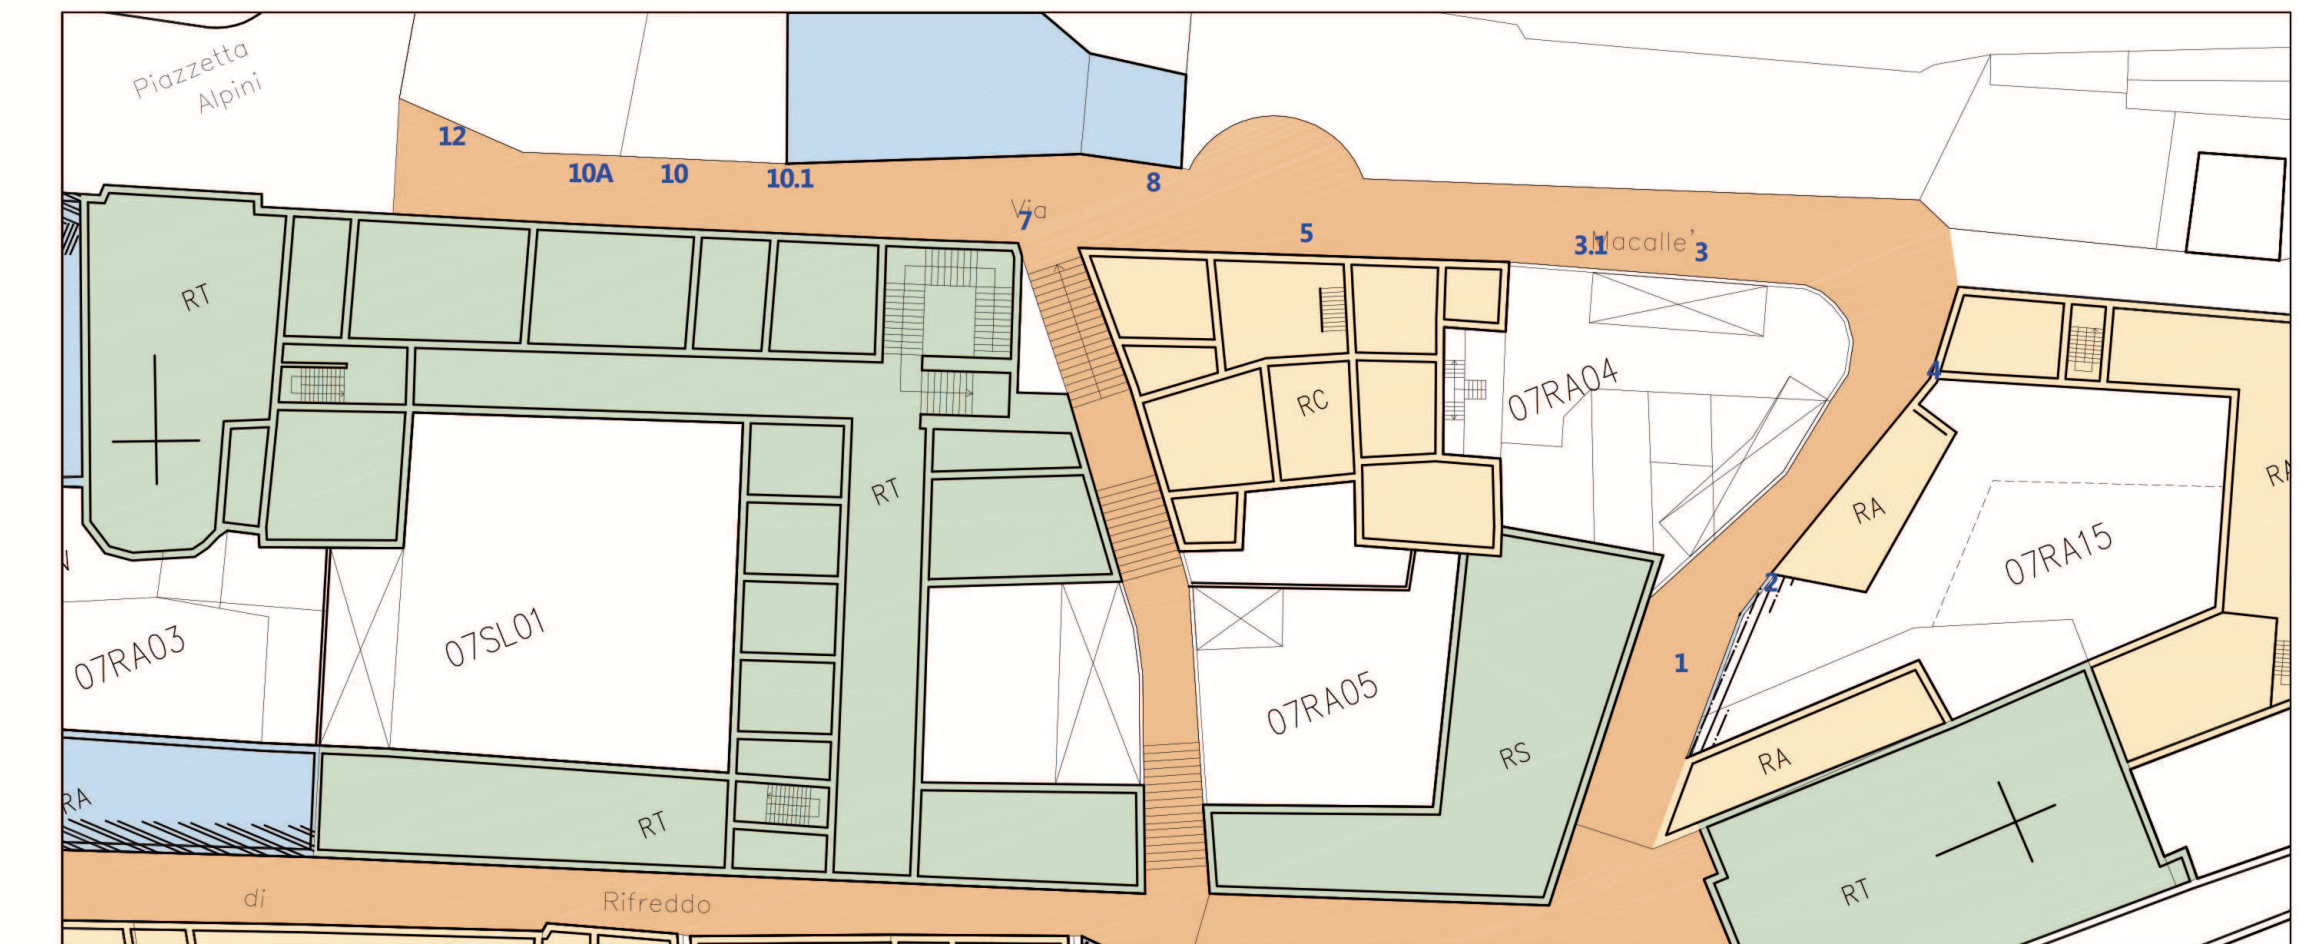

12

10 - 10.1

8



1



Scala 1:1000  
angolo piazzetta della Trinità

7

5

5

3

3

4

2



**SALUZZO CITTA' STORICA E DI PAESAGGIO**  
 priorità e programmi per favorire un progetto di sviluppo sostenibile e di recupero del centro storico

Gruppo di lavoro: Paolo Bovo (capogruppo), Silvia Beltramo (referente scientifico), Andrea Megna, Andres Javier Moncalvo, Elisabetta Ottino



**AREA CAMPIONE - VIA MACALLÈ**

	UNITÀ EDILIZIA OGGETTO DI RECENTI INTERVENTI DI TINTEGGIATURA
	UNITÀ EDILIZIA CHE PRESENTA, IN PARTE, COLORITURE E INTONACI COMPROMESSI
	UNITÀ EDILIZIA IN LATERIZIO A VISTA
	UNITÀ EDILIZIA CON PRESENZA DI SUPERFICI AFFRESCATE

ELEMENTI DI CONNOTAZIONE DELLA FACCIATA PERCETTIBILI	
	ZOCOLO IN PIETRA
	ZOCOLO BIGNATO IN PIETRA
	ZOCOLO A TINTA
	BASAMENTO A TROMPE-L'OEIL
	FASCIA A TINTA (NEL CAMPO DEL P.P.)
	FASCIA A TINTA (FINO AL CAMPO DEL P.P.)
	PRESENZA DI STRATIGRAFIE
	PRESENZA DI DECORAZIONI

**PIANO DI MANUTENZIONE DELLE SUPERFICI DI FACCIATA  
 DEL CENTRO STORICO DI SALUZZO**

arch. Silvia Beltramo arch. Paolo Bovo  
**IDENTIFICAZIONE FOTOGRAFICA DEI PROSPETTI DEI FABBRICATI**  
**PLANIMETRIA - TAVOLA 12**  
 elaborazione grafica: Samanta Cosentino, Riccardo Audenino