

Legno naturale

Legno verniciato RAL 8028

Legno naturale

Legno naturale

Legno naturale

Legno naturale

Legno naturale



1

1

3

5

7

9

11

13

2



Legno verniciato MINIO - S 4030-Y90R

2 A



Legno verniciato MINIO - S 4030-Y90R

2 B - C - D - E



Metallo verniciato RAL 8016



Metallo verniciato S 0500-N



Legno verniciato MINIO - S 4030-Y90R



Legno verniciato MINIO - S 4030-Y90R




Legno naturale



Legno naturale




Legno naturale

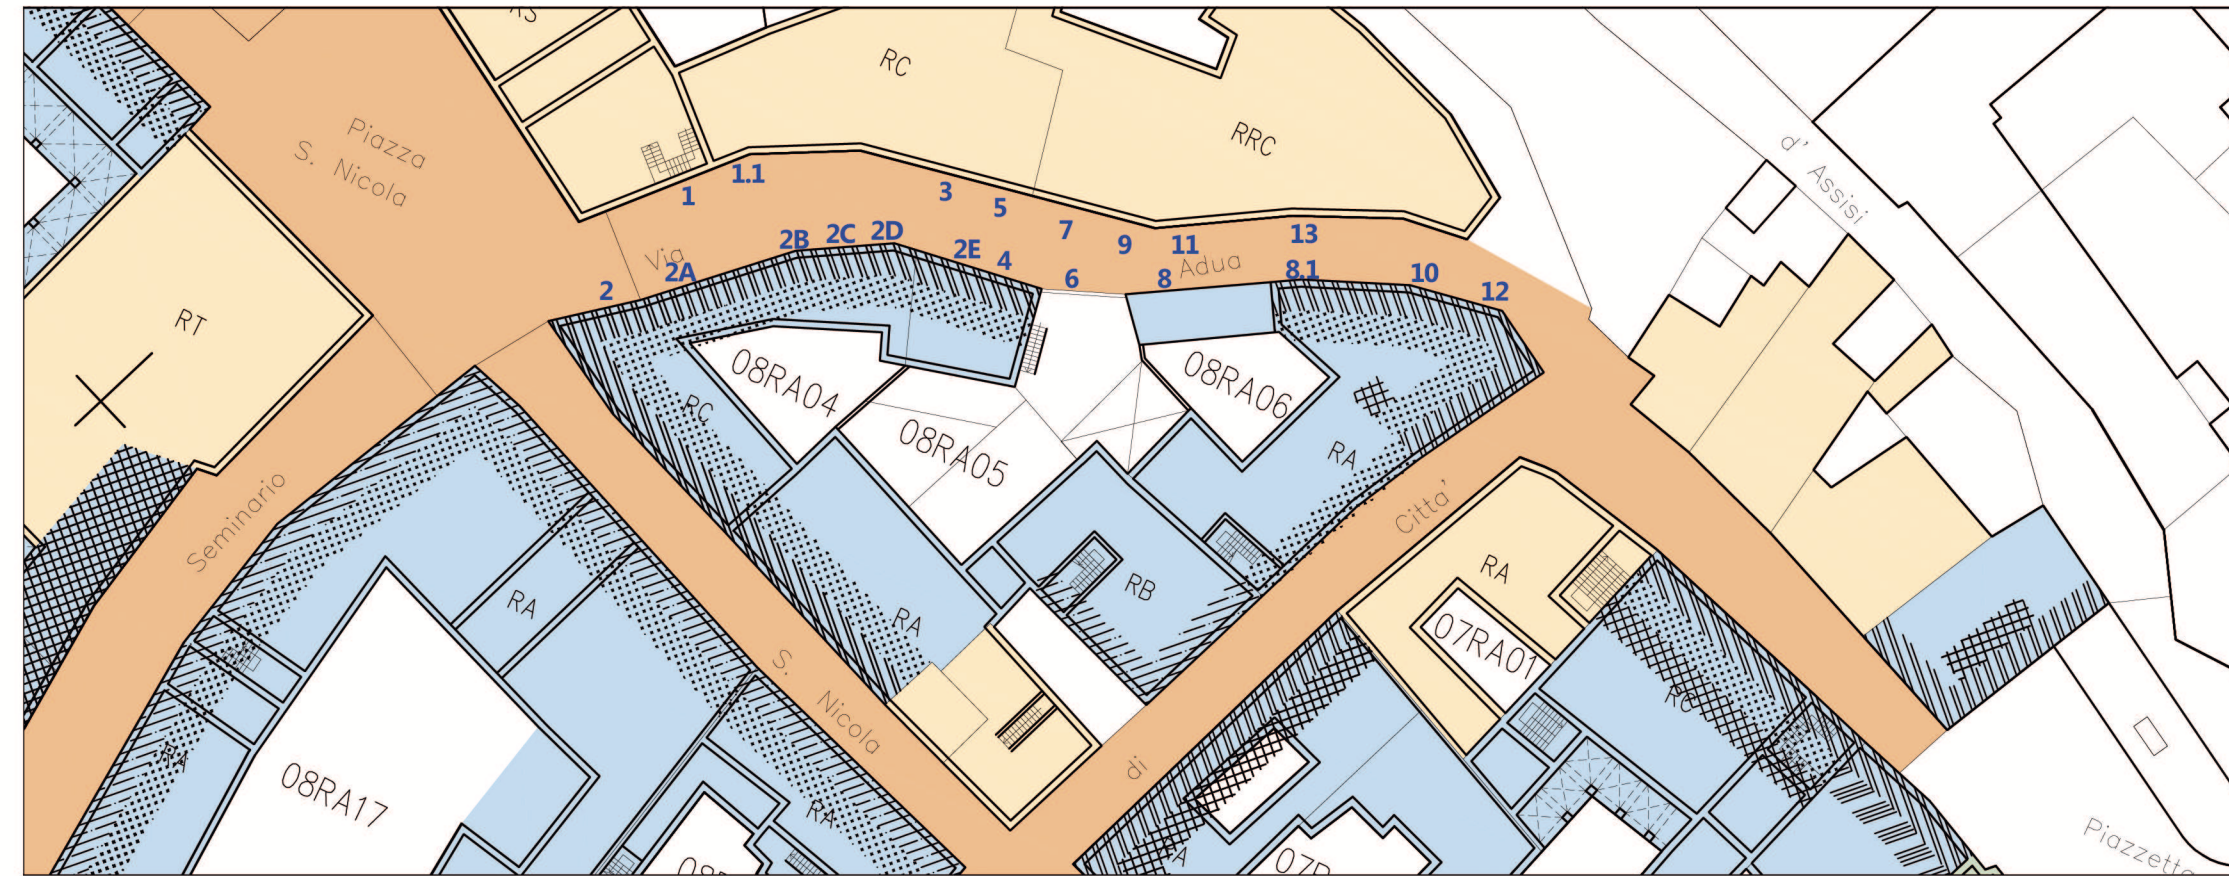

Per Legno Naturale si intende Legno naturale con superficie trattata



Scala 1 : 1000

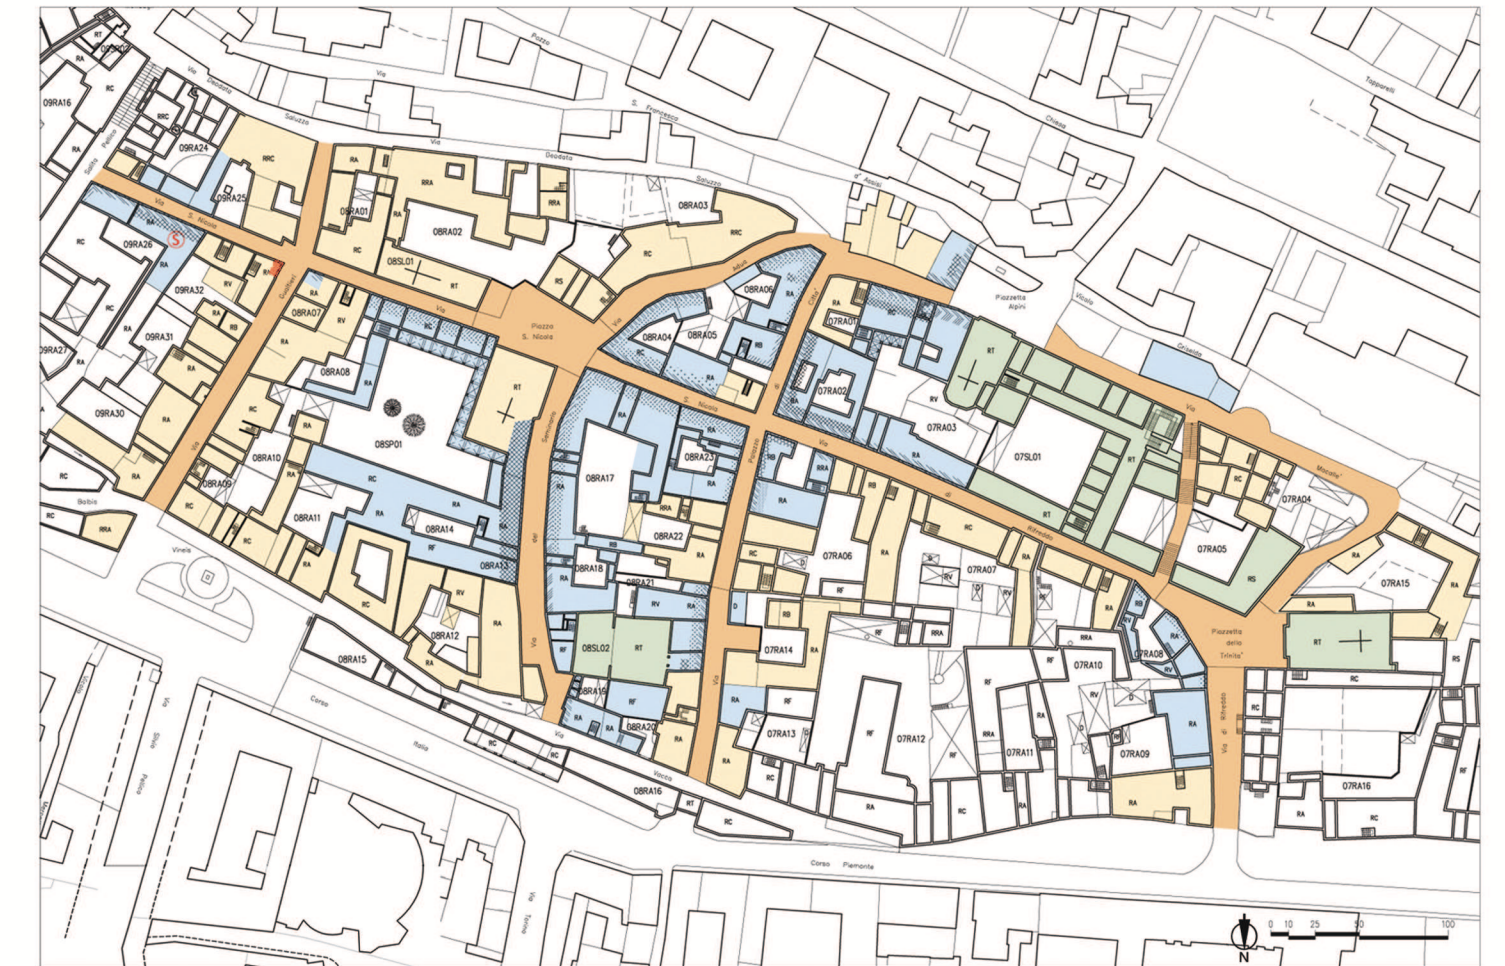

AREA CAMPIONE - VIA ADUA

[Yellow]	UNITÀ EDILIZIA OGGETTO DI RECENTI INTERVENTI DI TINTEGGIATURA
[Light Blue]	UNITÀ EDILIZIA CHE PRESENTA, IN PARTE, COLORITURE E INTONACI COMPROMESSI
[Light Green]	UNITÀ EDILIZIA IN LATERIZIO A VISTA
[Orange]	UNITÀ EDILIZIA CON PRESENZA DI SUPERFICI AFFRESCATE

[Hatched]	ZOCOLO IN PIETRA
[Dotted]	ZOCOLO BUGNATO IN PIETRA
[Cross-hatched]	ZOCOLO A TINTA
[Stippled]	BASAMENTO A TROMPE-L'OEIL
[Diagonal lines]	FASCIA A TINTA (NEL CAMPO DEL P.T.)
[Horizontal lines]	FASCIA A TINTA (FINO AL CAMPO DEL P.P.)
[Vertical lines]	PRESENZA DI STRATIGRAFIE
[Grid]	PRESENZA DI DECORAZIONI

PIANO DI MANUTENZIONE DELLE SUPERFICI DI FACCIATA DEL CENTRO STORICO DI SALUZZO

IDENTIFICAZIONE FOTOGRAFICA DEI PORTALI, PORTONI, VETRINE CON NOTAZIONE DELLE FINITURE PLANIMETRIA - TAVOLA 15
elaborazione grafica: Samanta Cosentino, Riccardo Audenino

arch. Silvia Beltramo arch. Paolo Bovo