


**SALUZZO CITTA' STORICA E DI PAESAGGIO**  
 priorità e programmi per favorire un progetto di sviluppo sostenibile e di recupero del centro storico

Gruppo di lavoro: Paolo Bovo (capogruppo), Silvia Beltramo (referente scientifico), Andrea Megna, Andres Javier Moncalvo, Elisabetta Ottino

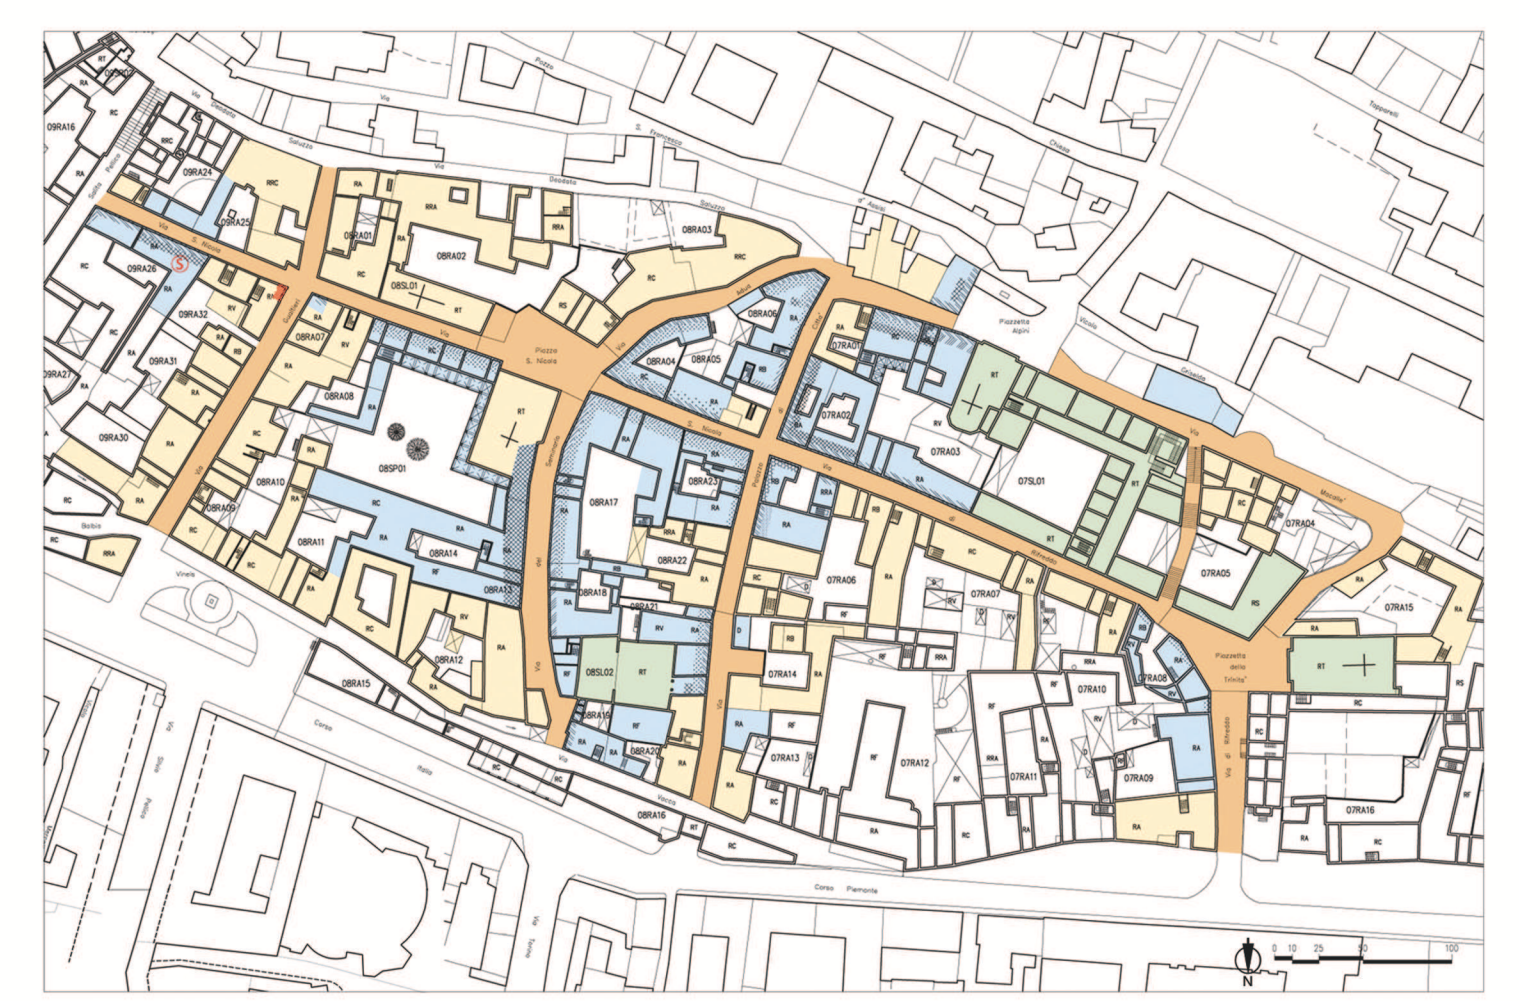

ELEMENTI DI CONNOTAZIONE DELLA FACCIATA PERCETTIBILI

- ZOCCHINO IN PIETRA
- ZOCCHINO BUIGNATO IN PIETRA
- ZOCCHINO A TINTA
- SGAMMENTO A TROVAPISCELO
- FASCIA A TINTA (NEL CAMPO DEL P.T.)
- FASCIA A TINTA (FINO AL CAMPO DEL P.P.)
- PRESENZA DI STRATIGRAFIE
- PRESENZA DI DECORAZIONI

UNITÀ EDILIZIA OGGETTO DI RECENTI INTERVENTI DI TINTEGGIATURA  
 UNITÀ EDILIZIA CHE PRESENTA, IN PARTE, COLORITURE E INTONACI COMPROMESSI  
 UNITÀ EDILIZIA IN LATERIZIO A VISTA  
 UNITÀ EDILIZIA CON PRESENZA DI SUPERFICI AFFRESCATE



**PIANO DI MANUTENZIONE DELLE SUPERFICI DI FACCIATA DEL CENTRO STORICO DI SALUZZO**

arch. Silvia Beltramo arch. Paolo Bovo  
 IDENTIFICAZIONE FOTOGRAFICA DEI PORTALI, PORTONI, VETRINE CON NOTAZIONE DELLE FINITURE  
 PLANIMETRIA - TAVOLA 17  
 elaborazione grafica: Samanta Cosentino, Riccardo Audenino