

Legno naturale



12

Metallo verniciato S 7010-Y70R



10 A

Legno naturale



10 - 10.1

Legno naturale



8

Legno verniciato MINIO - S 3040-Y60R



4

Legno verniciato MINIO - S 3040-Y60R




2



### SALUZZO CITTA' STORICA E DI PAESAGGIO

priorità e programmi per favorire un progetto di sviluppo sostenibile e di recupero del centro storico


Gruppo di lavoro: Paolo Bovo (capogruppo), Silvia Beltramo (referente scientifico), Andrea Megna, Andres Javier Moncalvo, Elisabetta Ottino

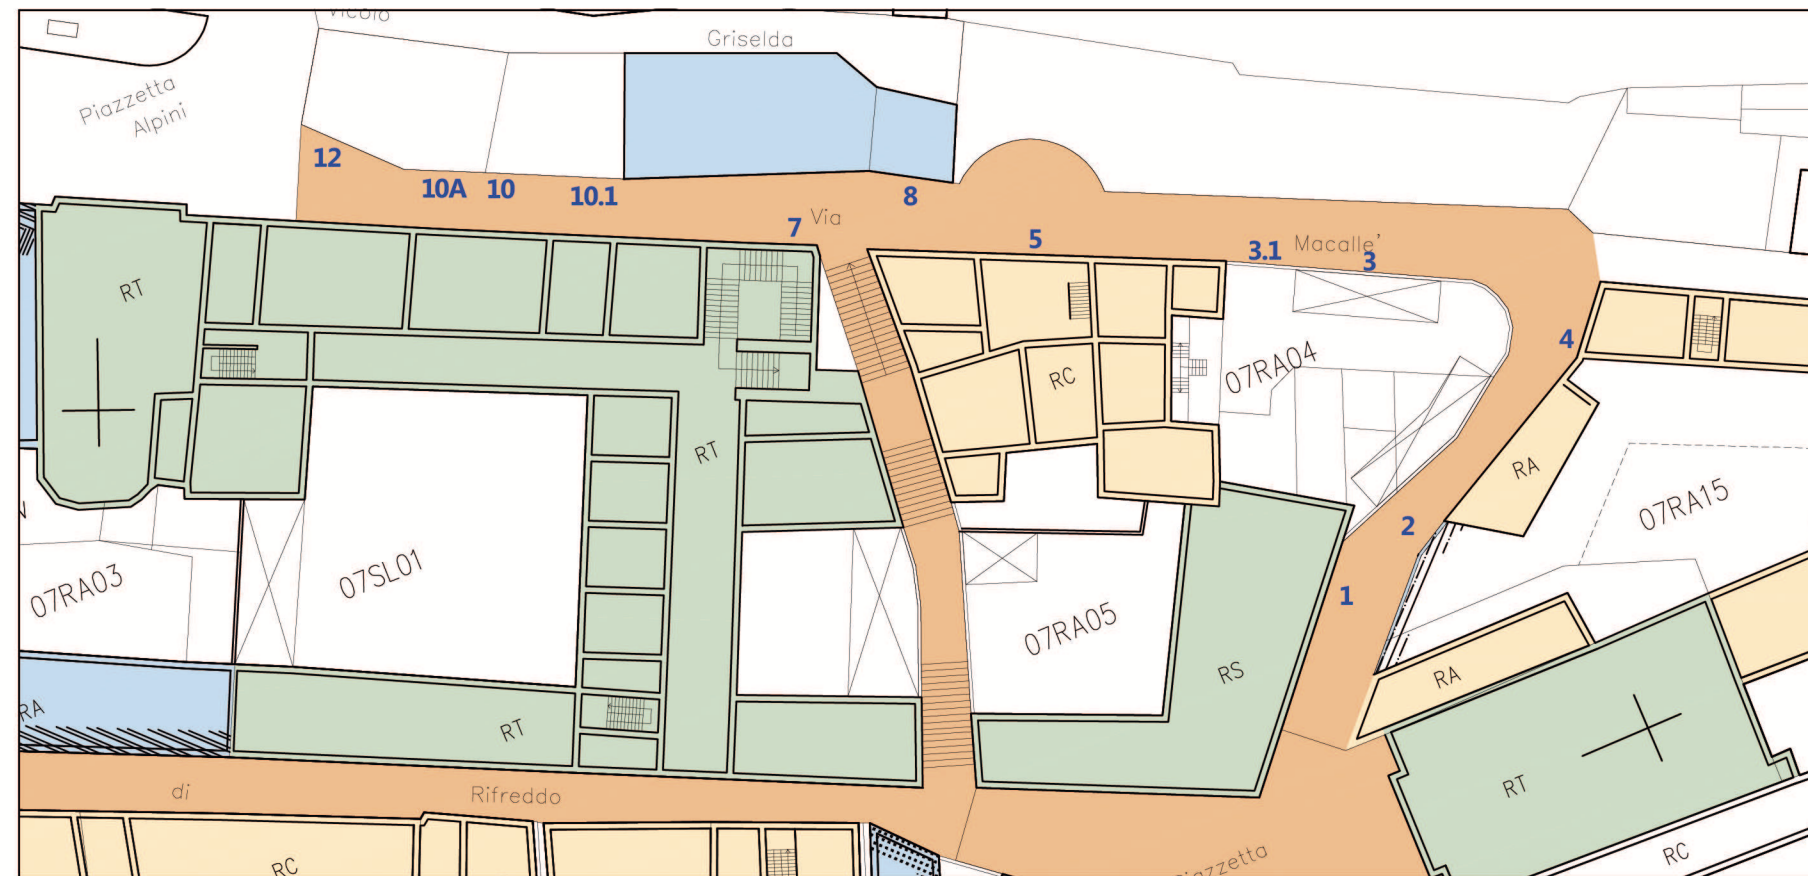

Per Legno Naturale si intende Legno naturale con superficie trattata




Scala 1:1000

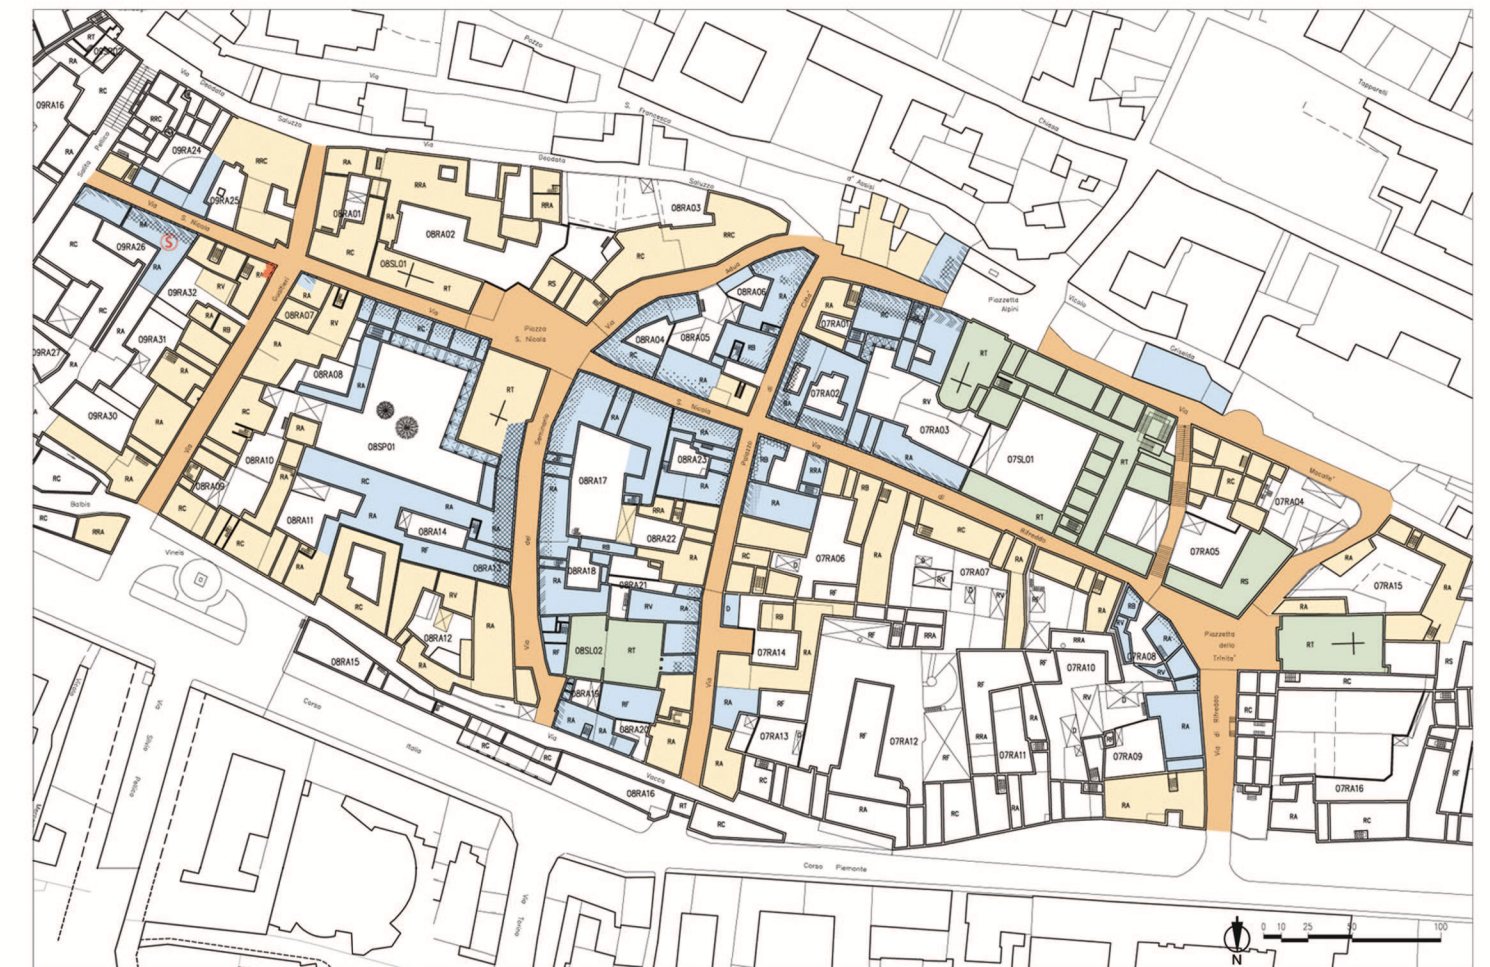

#### AREA CAMPIONE - VIA MACALLÈ

- UNITÀ EDILIZIA OGGETTO DI RECENTI INTERVENTI DI TINTEGGIATURA
- UNITÀ EDILIZIA CHE PRESENTA, IN PARTE, COLORITURE E INTONACI COMPROMESSI
- UNITÀ EDILIZIA IN LATERIZIO A VISTA
- UNITÀ EDILIZIA CON PRESENZA DI SUPERFICI AFFRESCATE

- ELEMENTI DI CONNOTAZIONE DELLA FACCIATA PERCETTIBILI
- ZOCCOLO IN PIETRA
  - ZOCCOLO BIGNATO IN PIETRA
  - ZOCCOLO A TINTA
  - BASAMENTO A TROMPE-L'OEIL
  - FASCIA A TINTA (NEL CAMPO DEL P.T.)
  - FASCIA A TINTA (FINO AL CAMPO DEL P.P.)
  - PRESENZA DI STRATIGRAFIE
  - PRESENZA DI DECORAZIONI

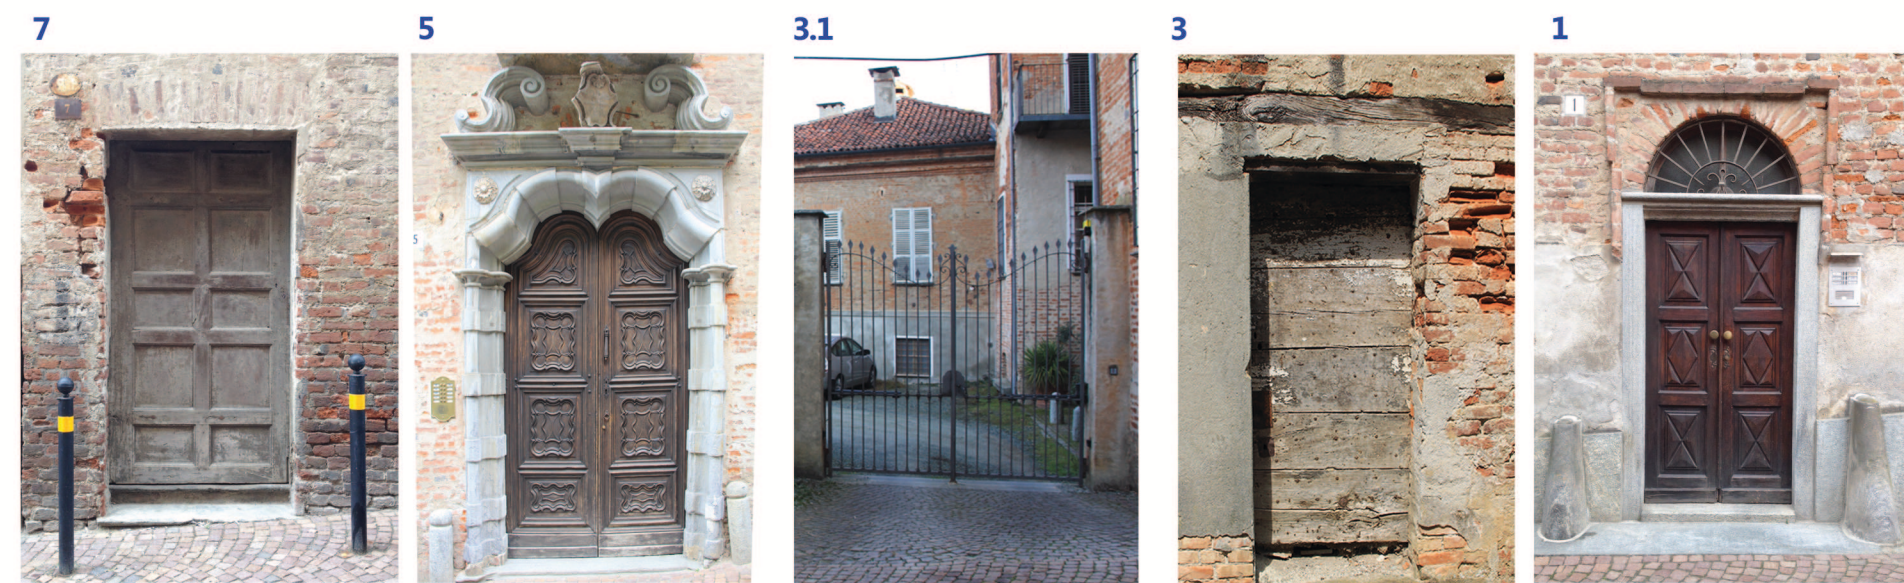

Legno verniciato VERDERAME - S 4040-G50Y

Legno naturale

Metallo verniciato Ferromicaceo

Legno verniciato S 0500-N

Legno naturale

### PIANO DI MANUTENZIONE DELLE SUPERFICI DI FACCIATA DEL CENTRO STORICO DI SALUZZO

arch. Silvia Beltramo arch. Paolo Bovo  
IDENTIFICAZIONE FOTOGRAFICA DEI PORTALI, PORTONI, VETRINE CON NOTAZIONE DELLE FINITURE  
PLANIMETRIA - TAVOLA 19  
elaborazione grafica: Samanta Cosentino, Riccardo Audenino