


REGIONE PIEMONTE
Città di SALUZZO
provincia di CUNEO

Comparto CP-E2
progetto di suddivisione in n° 2 stralci (A)-(B)

PROGETTO ESECUTIVO OPERE DI URBANIZZAZIONE

ai sensi del D.Lo 12/04/2006 n.163.

proprietà
Migliardi Anna Cao Brinale n. 25 - CAP 10126 - TORINO TOI
Migliardi Matteo Via Rivetti n. 31 - CAP 10040 - CASSELTE T01
Migliardi Sara Via Villa Ciani n. 17/b - CAP 10133 - TORINO TOI
Migliardi Marco Via Garzia n. 141 - CAP 10134 - TORINO TOI
Migliardi Paola Via Risorgimento n. 35 - CAP 10230 - MANTUA (MI)

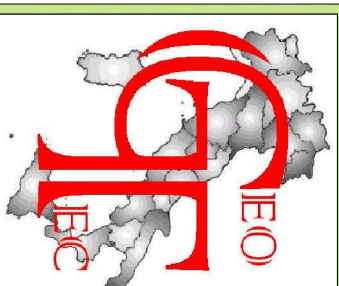

**STUDIO TECNICO
ASSOCIAITO GEOTEC**
PIVA 03153160043
SALUZZO
P.zza XX Settembre n.6
tel./fax 0175 219444

progettisti
ing. Marco Gancia
P.zza XX Settembre n.6
CAP 10231 SALUZZO (CN)
geom. Daniele Tancico
P.zza XX Settembre, n.6
CAP 10231 SALUZZO (CN)
geom. Innocenzo Taricco
P.zza XX Settembre, n.6
CAP 10231 SALUZZO (CN)

revisioni
data feb.-2014 prima presentazione
data lug.-2014 prima revisione
data
data


titolo
RETI GAS/METANO

**Stralcio A; particolari
scala 1:20 - 1:10**

RG 02


Divieto di divulgazione e/o riproduzione Legge 24/04/41 n.833 e s.m. ed int.

**LINEA METANO INTERRATA
particolare**

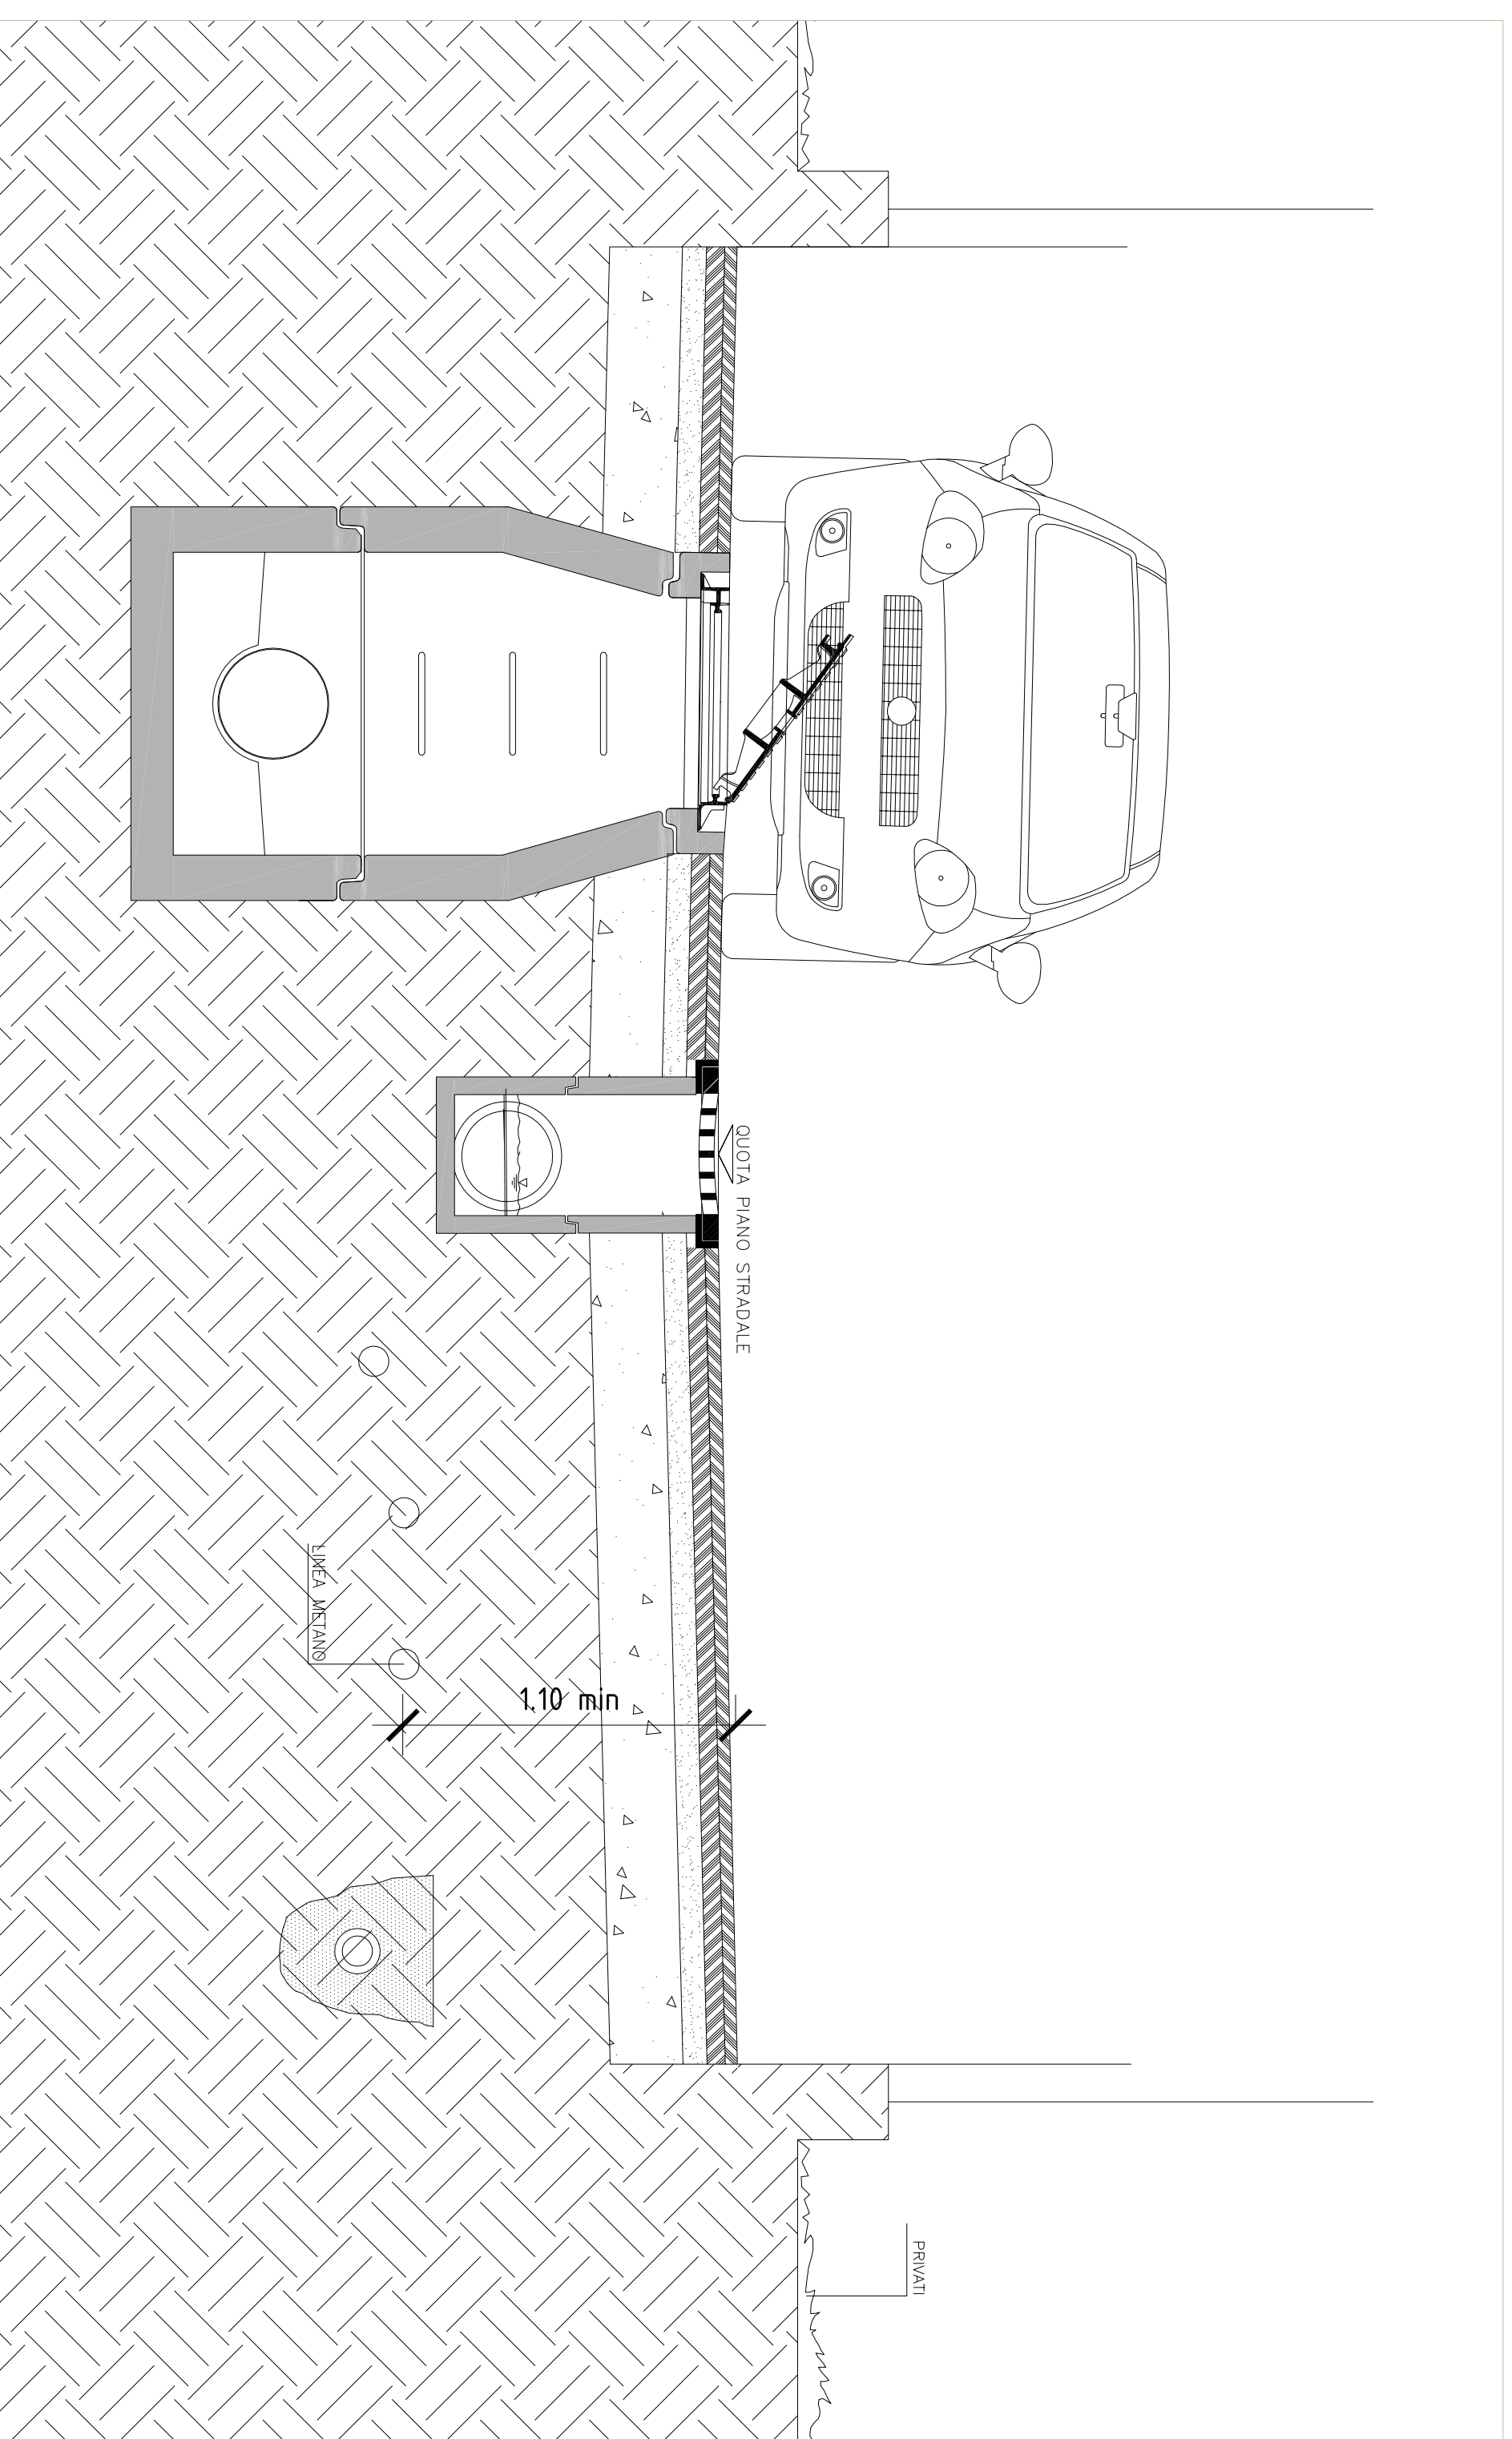

**PARTICOLARE DI
DETTAGLIO**

**schema posa impianti
scala 1:10**

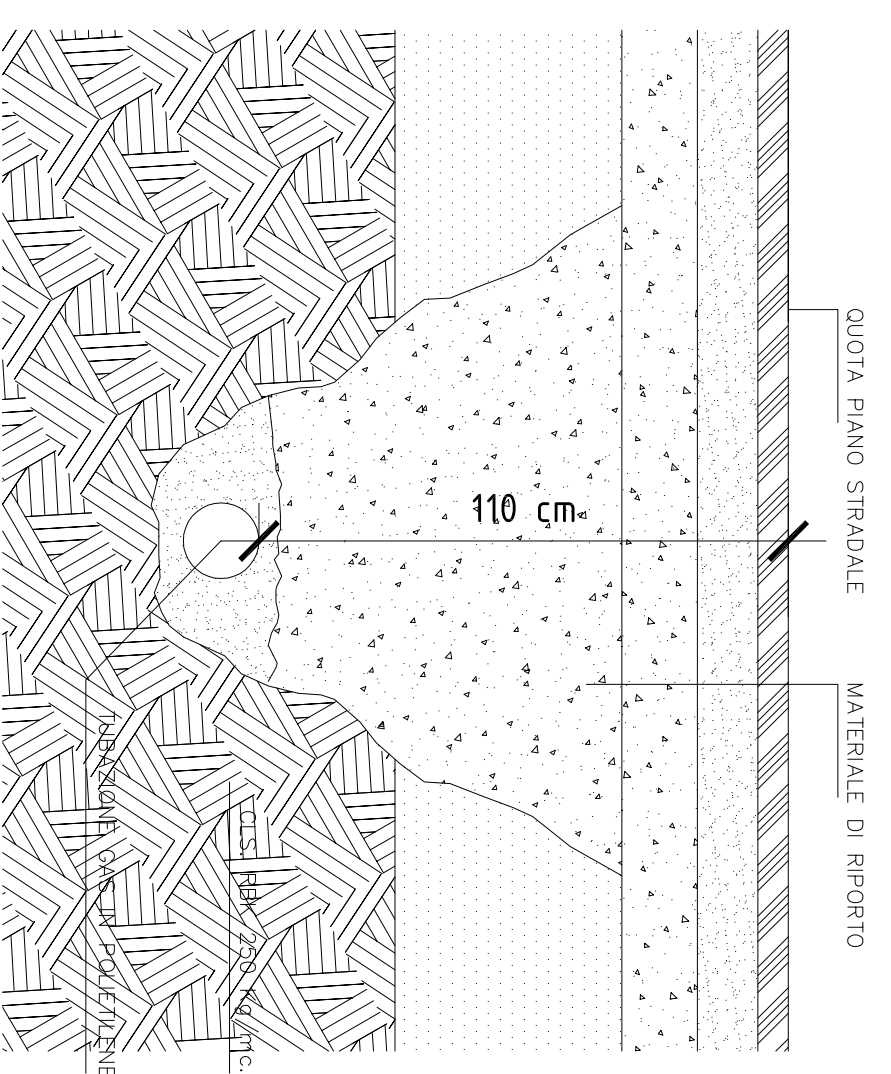

**schema posa impianti
scala 1:20**

