

proprietà			
Migliardi Anna	C.so Raffaello n. 25	- CAP. 10126 - TORINO (TO)	
Migliardi Matteo	Via Rivetti n. 31	- CAP. 10040 - CASELLETTE (TO)	
Migliardi Sara	Via Villa Giori n. 11/b	- CAP. 10133 - TORINO (TO)	
Migliardi Marco	Via Gorizia n. 141	- CAP. 10134 - TORINO (TO)	
Migliardi Paola	Via Risorgimento n. 35	- CAP. 12030 - MANTA (CN)	



STUDIO TECNICO

ASSOCIATO GEOTEC

p.iva 03153160043

SALUZZO

P.zza XX Settembre n.6

tel./fax 0175 219444

progettisti

ing. Marco Gancia

Piazza XX Settembre, n.6

CAP. 12037 SALUZZO (CN)

geom. Daniele Taricco

Piazza XX Settembre, n.6

CAP. 12037 SALUZZO (CN)

geom. Innocenzo Taricco

Piazza XX Settembre, n.6

CAP. 12037 SALUZZO (CN)

revisioni		
data	feb.-2014	prima presentazione
data	lug.-2014	prima revisione
data	mag.-2015	seconda revisione
data		

titolo


ACQUEDOTTO

Planimetria reti esistenti e in progetto

scala 1:500

AC 01

Divieto di divulgazione e/o riproduzione Legge 24.04.41 n.633 e s.m. ed int.

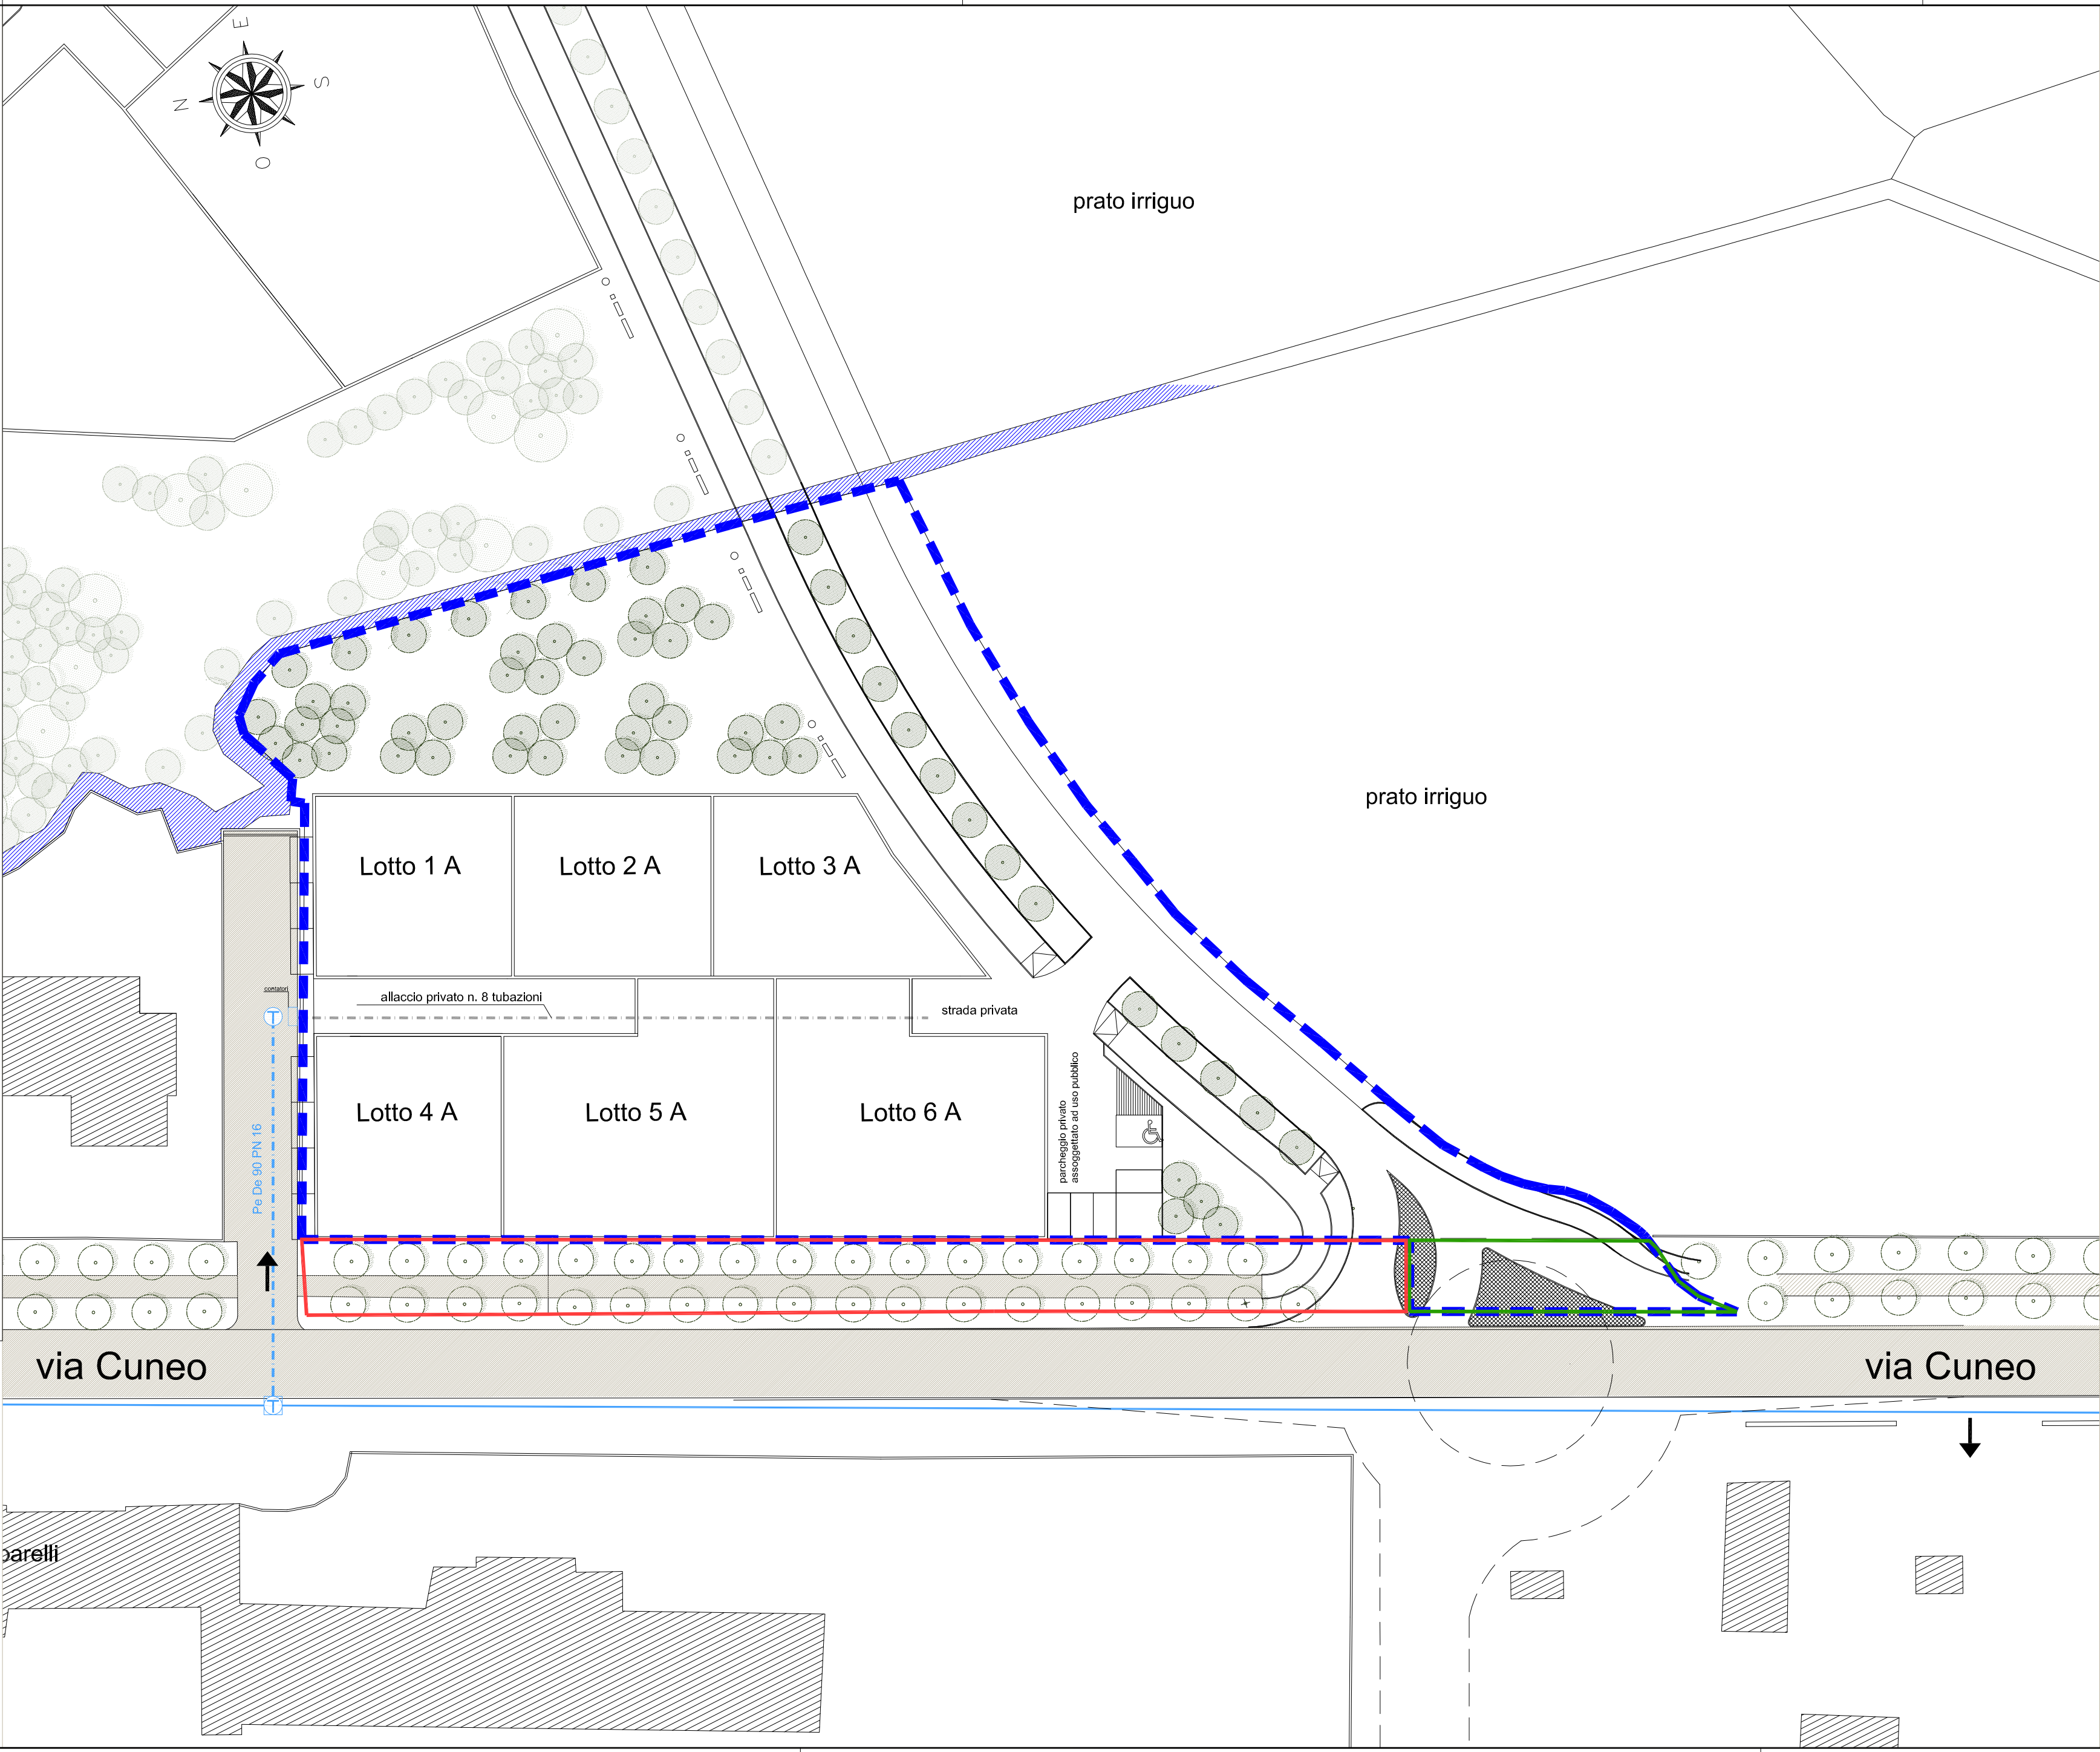

LEGENDA ACQUEDOTTO

perimetro di P.E.C. dello Stralcio A

porzione di ciclabile di competenza dello Stralcio A

porzione di ciclabile esterna al P.E.C. di competenza dello Stralcio

edifici esistenti

area oggetto di altro PEC

tubazione acquedotto esistente (Via Villafalletto GS DN 100; Via Cuneo GS DN 125)

nuova tubazione in progetto

pozzetto derivazione a TI con saracinesca

pozzetto derivazione con tazza DN100 e flangia cieca DN100