

proprietà			
Migliardi Anna	C.so Raffaello n. 25	- CAP 10126 - TORINO (TO)	
Migliardi Matteo	Via Rivetti n. 31	- CAP 10040 - CASELLETTE (TO)	
Migliardi Sara	Via Villa Giori n. 11/b	- CAP 10133 - TORINO (TO)	
Migliardi Marco	Via Gorizia n. 141	- CAP 10134 - TORINO (TO)	
Migliardi Paola	Via Risorgimento n. 35	- CAP 12030 - MANTA (CN)	



STUDIO TECNICO

ASSOCIATO GEOTEC

p.iva 03153160043

SALUZZO

P.zza XX Settembre n.6

tel./fax 0175 219444

progettisti

ing. Marco Gancia

Piazza XX Settembre, n.6

CAP 12037 SALUZZO (CN)

geom. Daniele Taricco

Piazza XX Settembre, n.6

CAP 12037 SALUZZO (CN)

geom. Innocenzo Taricco

Piazza XX Settembre, n.6

CAP 12037 SALUZZO (CN)

revisioni		
data	feb.-2014	prima presentazione
data	lug.-2014	prima revisione
data	mag.-2015	seconda revisione
data		

titolo

FOGNATURA ACQUE BIANCHE


Planimetria reti esistenti e in progetto

scala 1:500

FB

01

Divieto di divulgazione e/o riproduzione Legge 24.04.41 n.633 e s.m. ed int.

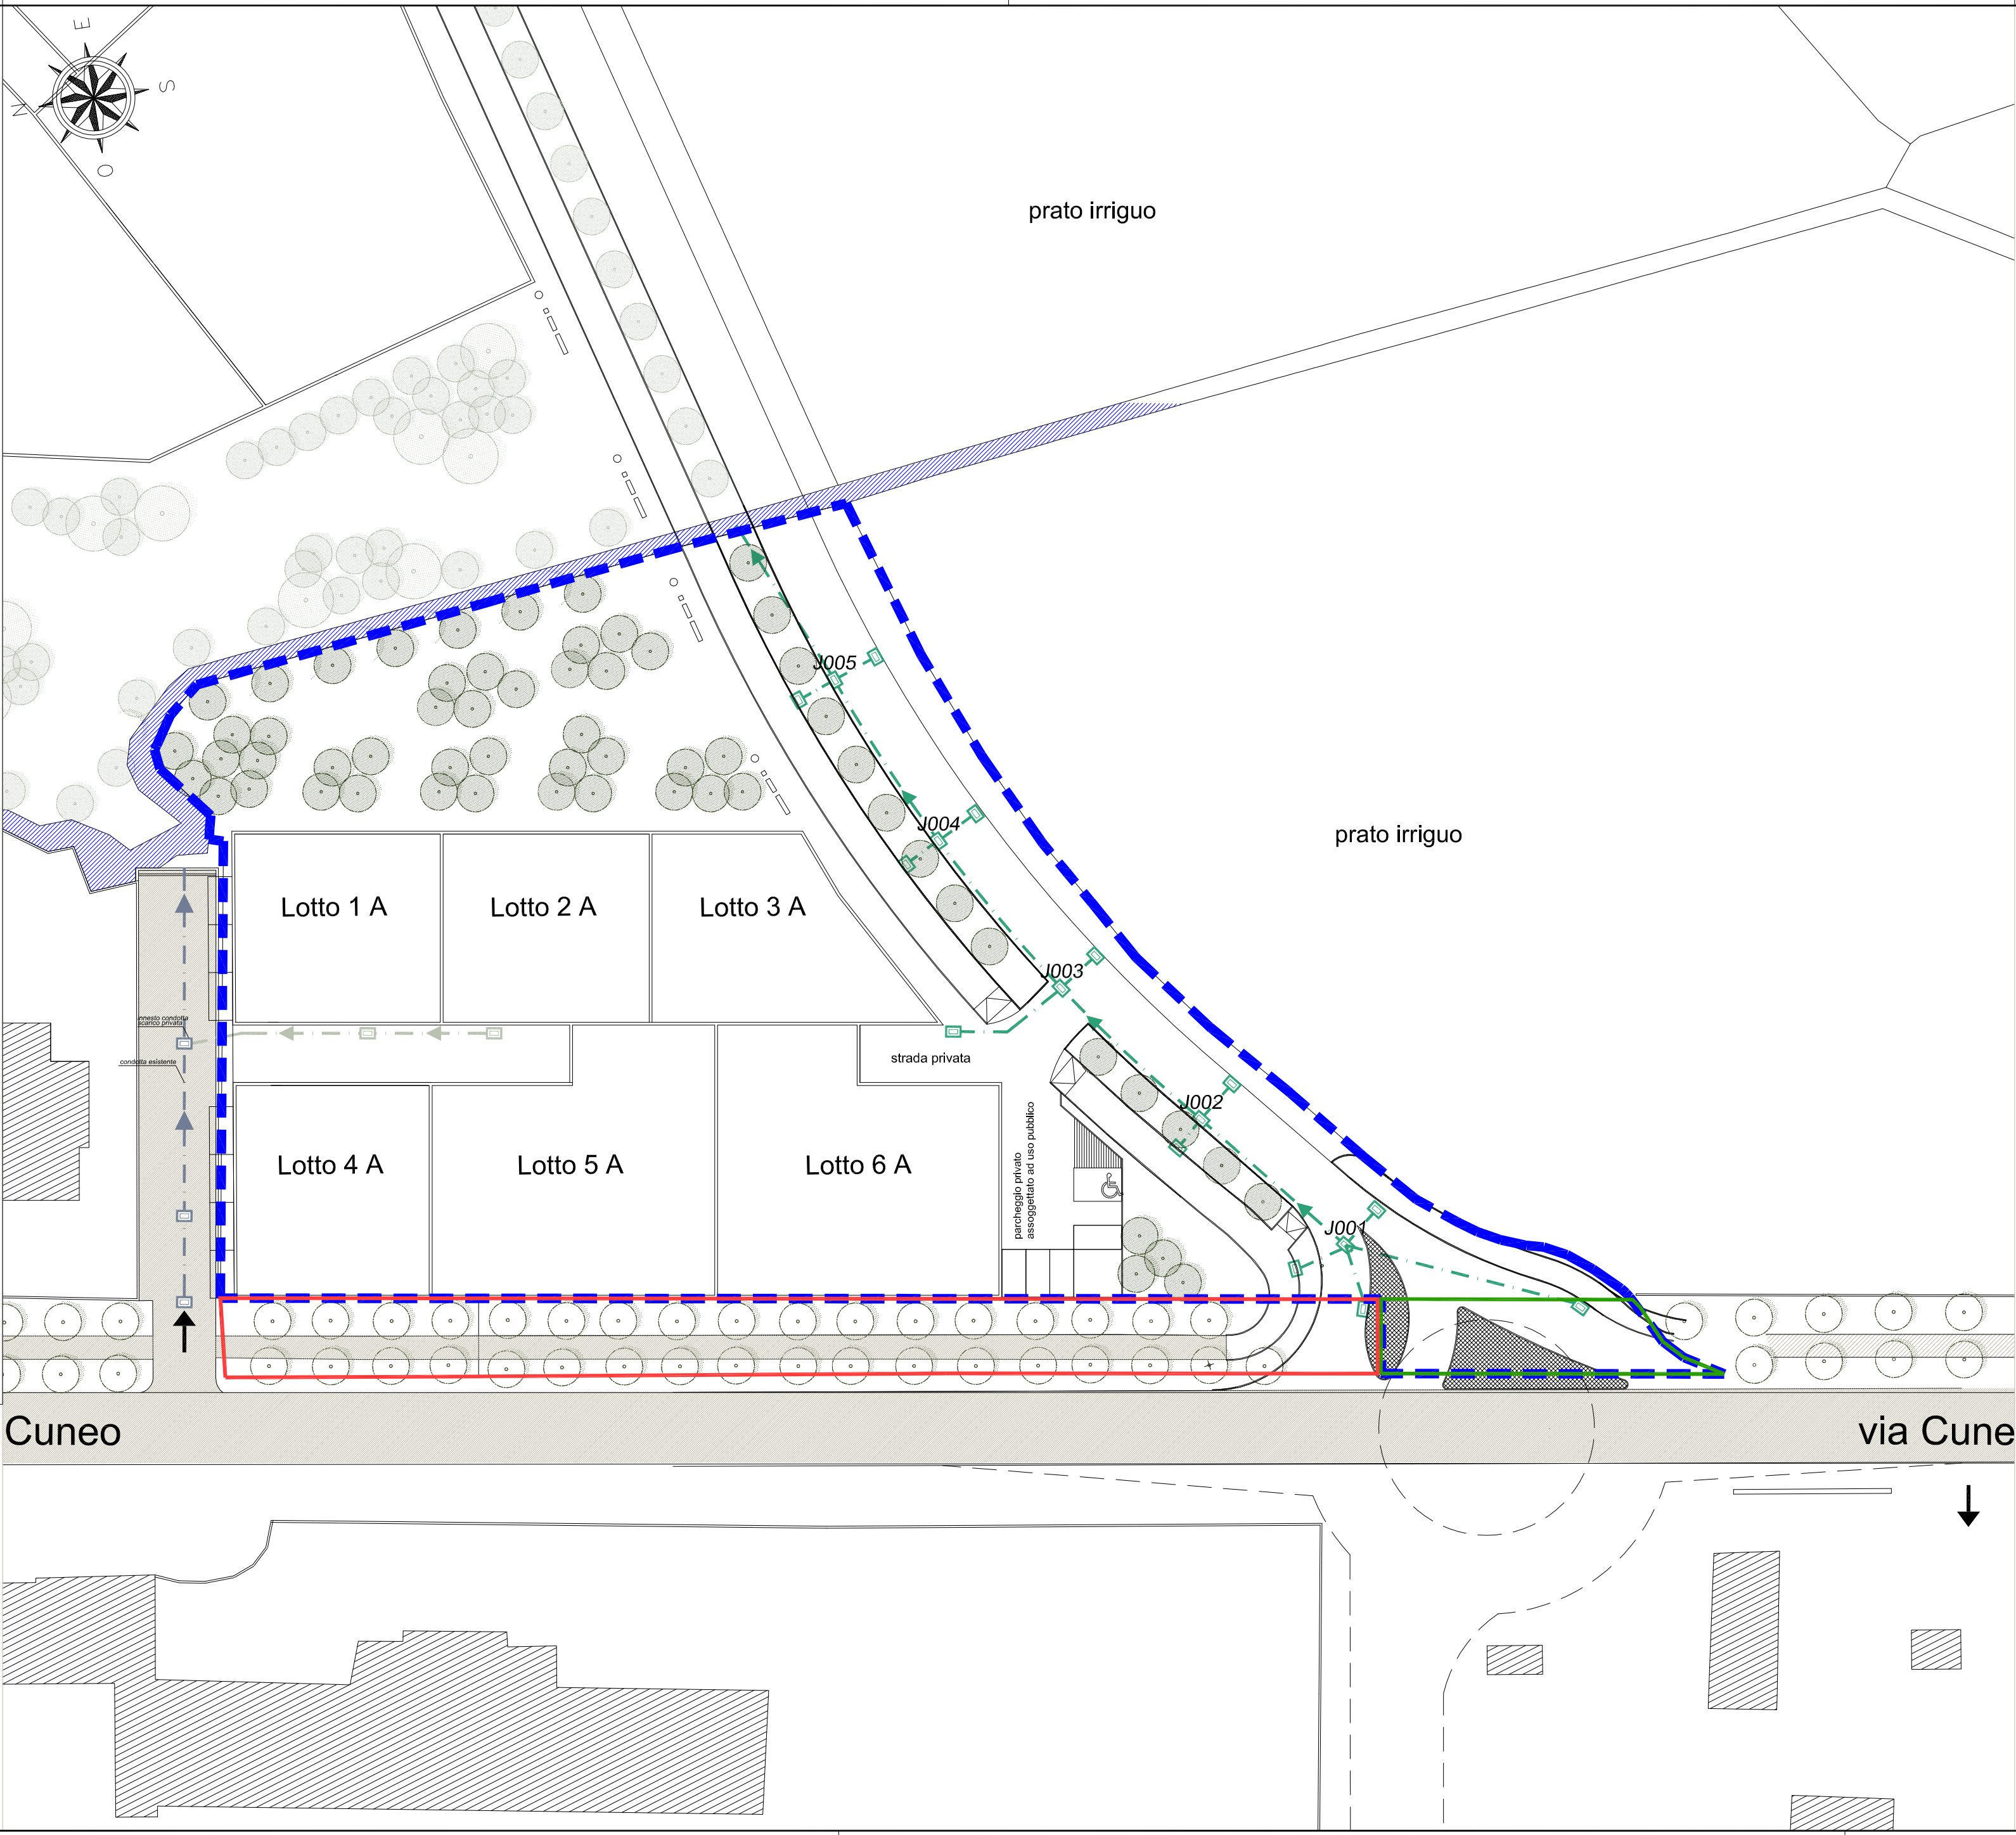

LEGENDA RACCOLTA ACQUE METEORICHE

- perimetro di P.E.C dello Stralcio A
- porzione di ciclabile di competenza dello Stralcio A
- porzione di ciclabile esterna al P.E.C. di competenza dello Stralcio
- edifici esistenti
- area oggetto di altro PEC
- scorrimento acque
- tubazione raccolta acque meteoriche esistenti
- caditoia stradale esistente
- tubazione raccolta acque meteoriche in progetto
- caditoia stradale in progetto
- tubazione raccolta acque meteoriche su area privata