

REGIONE PIEMONTE  
Città di SALUZZO  
provincia di CUNEO

## Comparto CP-E2 - Stralcio A

### PROGETTO ESECUTIVO OPERE DI URBANIZZAZIONE

ai sensi del D.Lo 12/04/2006 n.163.

#### proprietà

Migliardi Anna	C.so Raffaello n. 25	- CAP 10126 - TORINO (TO)	_____
Migliardi Matteo	Via Rivetti n. 31	- CAP 10040 - CASSELLETTE (TO)	_____
Migliardi Sara	Via Villa Glori n. 11/b	- CAP 10133 - TORINO (TO)	_____
Migliardi Marco	Via Gorizia n. 141	- CAP 10134 - TORINO (TO)	_____
Migliardi Paola	Via Risorgimento n. 35	- CAP 12030 - MANTA (CN)	_____



STUDIO TECNICO  
ASSOCIATO GEOTEC  
p.iva 03153160043

SALUZZO  
P.zza XX Settembre n.6  
tel./fax 0175 219444

#### progettisti

ing. Marco Gancia	_____
geom. Daniele Taricco	_____
geom. Innocenzo Taricco	_____

#### revisioni

data	feb.-2014	prima presentazione
data	lug.-2014	prima revisione
data	mag.-2015	seconda revisione
data	_____	_____


#### titolo

RETI ELETTRICHE

Planimetria  
scala 1:500

# RE 01

Divieto di divulgazione e/o riproduzione Legge 24.04.41 n.633 e s.m. ed int.

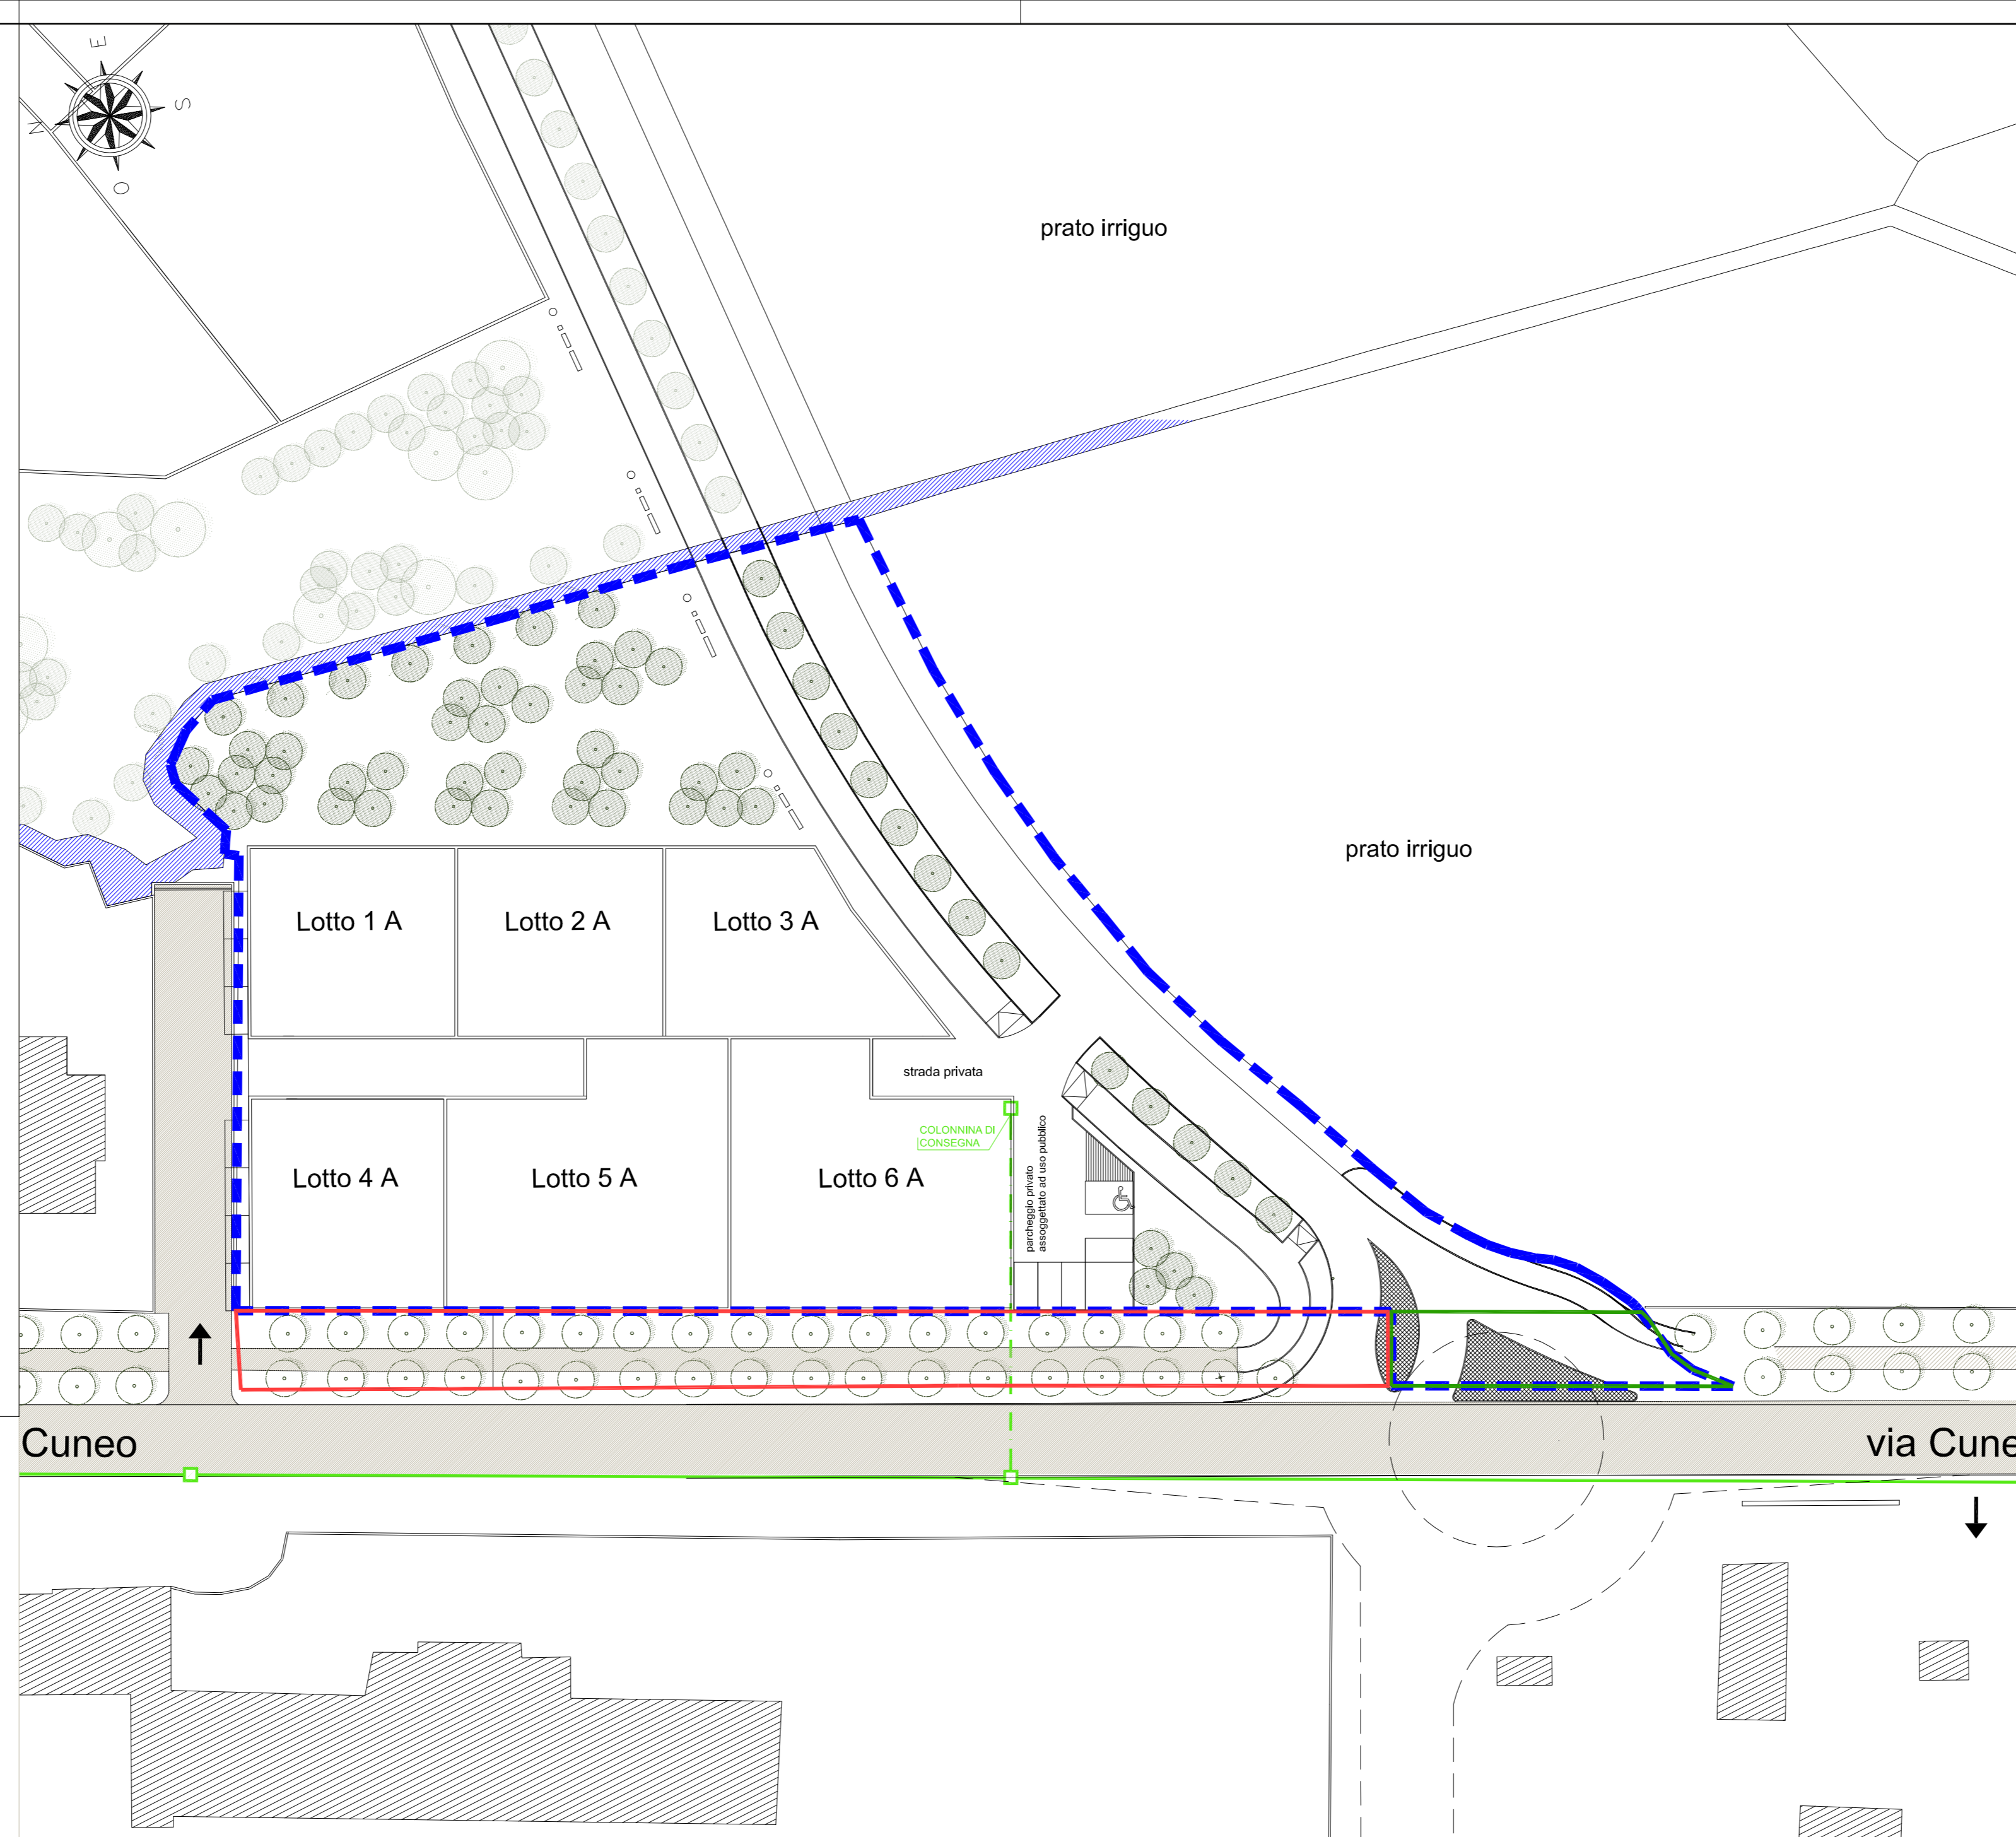

### LEGENDA LINEE ELETTRICHE

- perimetro di P.E.C. dello Stralcio A
- porzione di ciclabile di competenza dello Stralcio A
- porzione di ciclabile esterna al P.E.C. di competenza dello Stralcio
- edifici esistenti
- area oggetto di altro PEC
  
- linea elettrica esistente
- linea elettrica in progetto
- pozzetto in progetto