

## Comparto CP-E2 - Stralcio A

PROGETTO ESECUTIVO OPERE DI URBANIZZAZIONE  
ai sensi del D.Lo 12/04/2006 n.163.

proprietà  
 Migliardi Anna C.so Raffaello n. 25 - CAP 10126 - TORINO (TO) \_\_\_\_\_  
 Migliardi Matteo Via Rivetti n. 31 - CAP 10040 - CASSELLETTE (TO) \_\_\_\_\_  
 Migliardi Sara Via Villa Glori n. 11/b - CAP 10133 - TORINO (TO) \_\_\_\_\_  
 Migliardi Marco Via Gorizia n. 141 - CAP 10134 - TORINO (TO) \_\_\_\_\_  
 Migliardi Paola Via Risorgimento n. 35 - CAP 12030 - MANTA (CN) \_\_\_\_\_



STUDIO TECNICO  
ASSOCIATO GEOTEC  
p.iva 03153160043

SALUZZO  
P.zza XX Settembre n.6  
tel./fax 0175 219444

progettisti

ing. Marco Gancia  
Piazza XX Settembre, n.6  
CAP 12037 SALUZZO (CN)

geom. Daniele Taricco  
Piazza XX Settembre, n.6  
CAP 12037 SALUZZO (CN)

geom. Innocenzo Taricco  
Piazza XX Settembre, n.6  
CAP 12037 SALUZZO (CN)

revisioni

data	feb.-2014	prima presentazione
data	lug.-2014	prima revisione
data	mag.-2015	seconda revisione
data		

titolo


RETI GAS/METANO

Stralcio A; particolari  
scala 1:20 - 1:10

# RG 02


Divieto di divulgazione e/o riproduzione Legge 24.04.41 n.633 e s.m. ed Int.

### LINEA METANO INTERRATA particolare

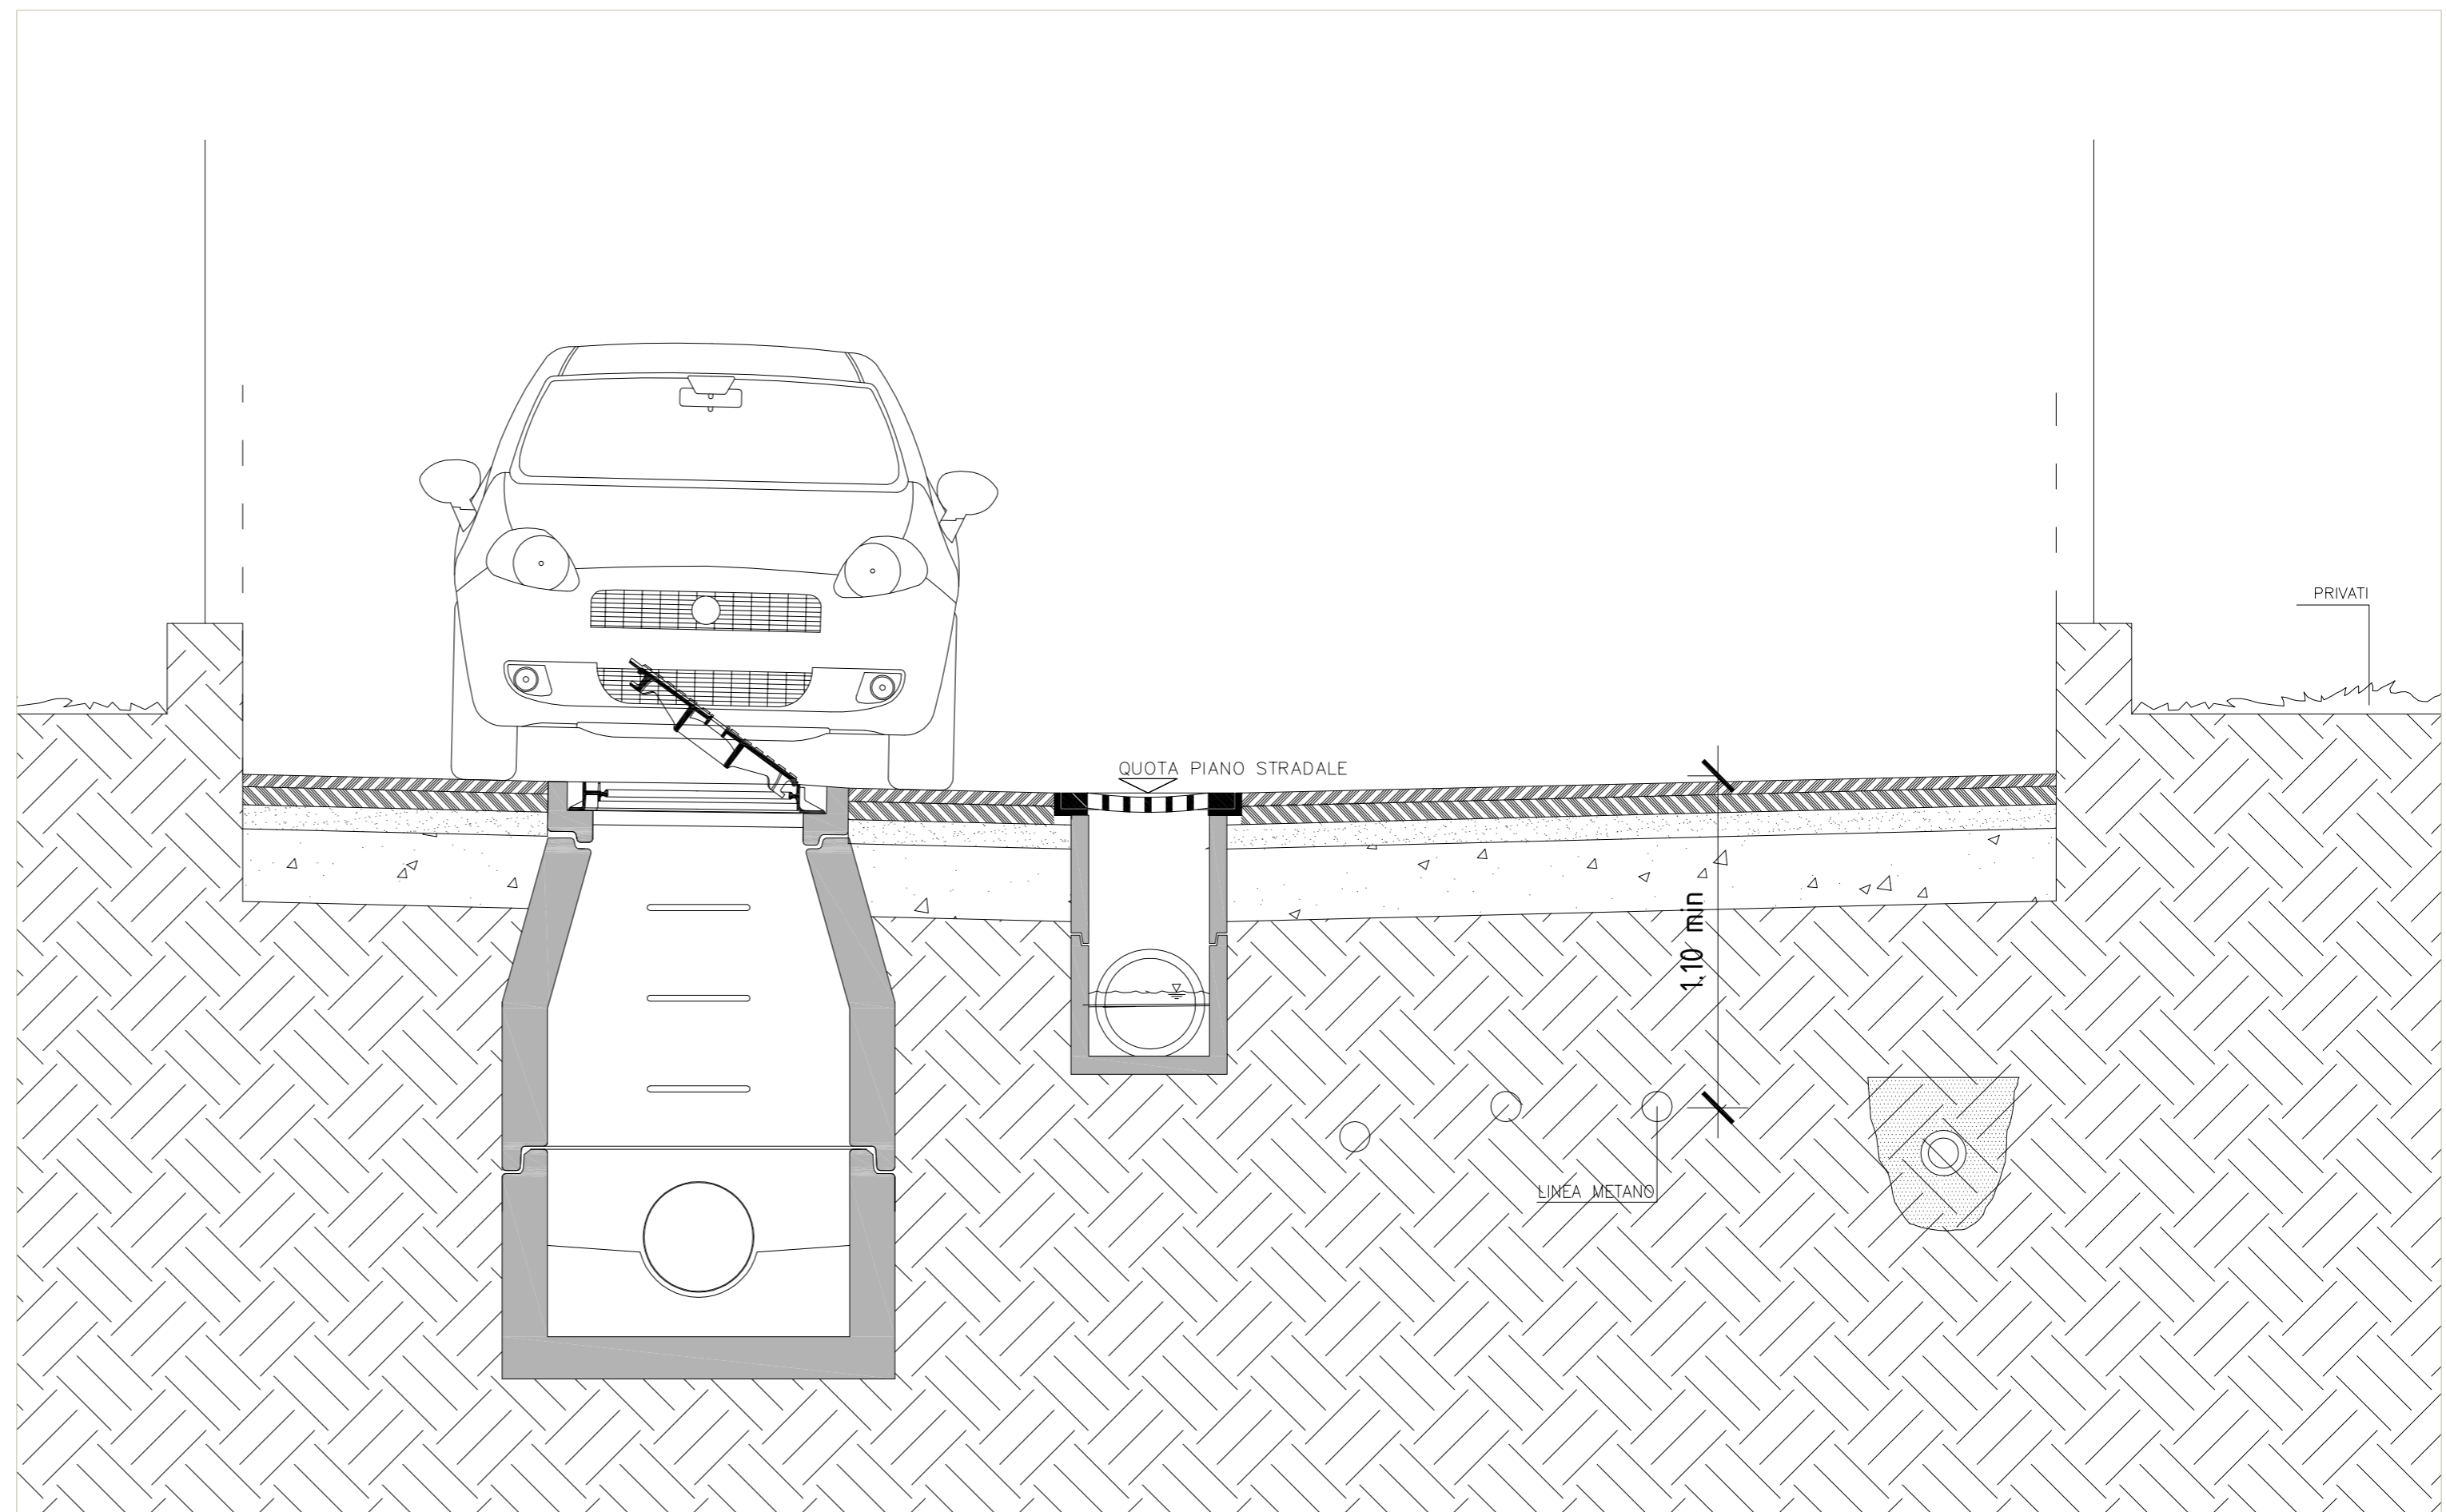

### PARTICOLARE DI DETTAGLIO

schema posa impianti  
scala 1:10

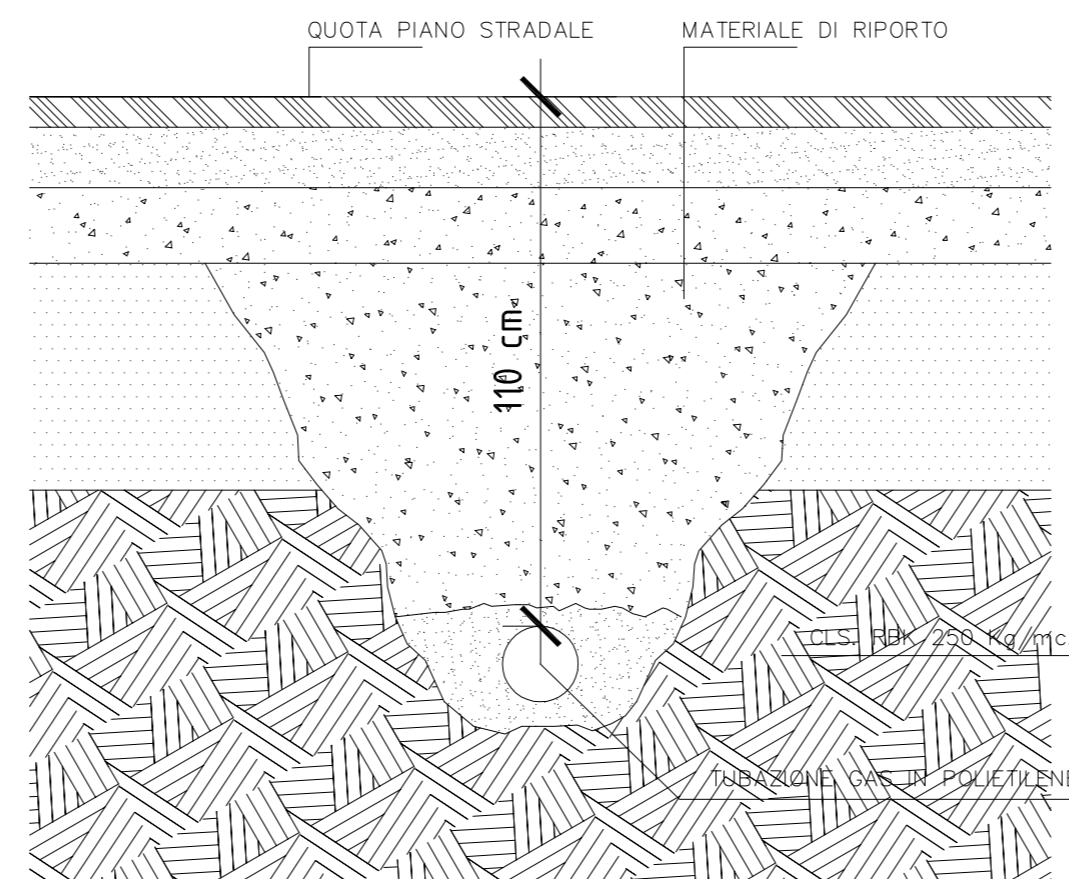

schema posa impianti  
scala 1:20

