


CANTIERE: Provincia di Cuneo Via San Rocco - Via San Martino COMUNE DI SALUZZO (CN) area normativa: 05RA17	
PROGETTO: <h3 style="text-align: center;">PIANO DI RECUPERO EX ASILO SAN MARTINO</h3>	
PROGETTAZIONE: STING STUDIO ASSOCIATO DI INGEGNERIA DOTT. ING. CAMBASSI Giorgio DOTT. ING. MORRINO Maurizio DOTT. ING. ROCCA Marco 12037 SALUZZO (CN) VIA BAGNI N°1/A tel.0175248754 E-mail: sting@studiosing.it fax:0175244459	OGGETTO: - PROGETTO - SOVRAPPOSIZIONE SULLO STATO DI FATTO PIANTE PIANO SECONDO E COPERTURE DISEGNATORE: SCALA: 1:100 DATA: Ottobre 2013 TAVOLA: P7b FILE: CLIENTE:08830017ARCO7PIANO DI RECUPERO, INTEGRAZIONI_LUGLIO2015 REVISIONE: REV2_10/01/15
PROGETTISTI: CAMBASSI ing. Giorgio _____ CORINO arch. Massimo _____	
PROPRIETARI: DONAUDI 40 s.r.l. _____ LANZONE Luca _____ PEZZOLATO Alberto _____ VESCOVO Maria Cristina _____	
IL PRESENTE DISEGNO E' DI PROPRIETA' DELLO "STING STUDIO ASSOCIATO DI INGEGNERIA" ED E' TUTELATO A RIGORE DI LEGGE	



- NUOVA COSTRUZIONE
- DEMOLIZIONE

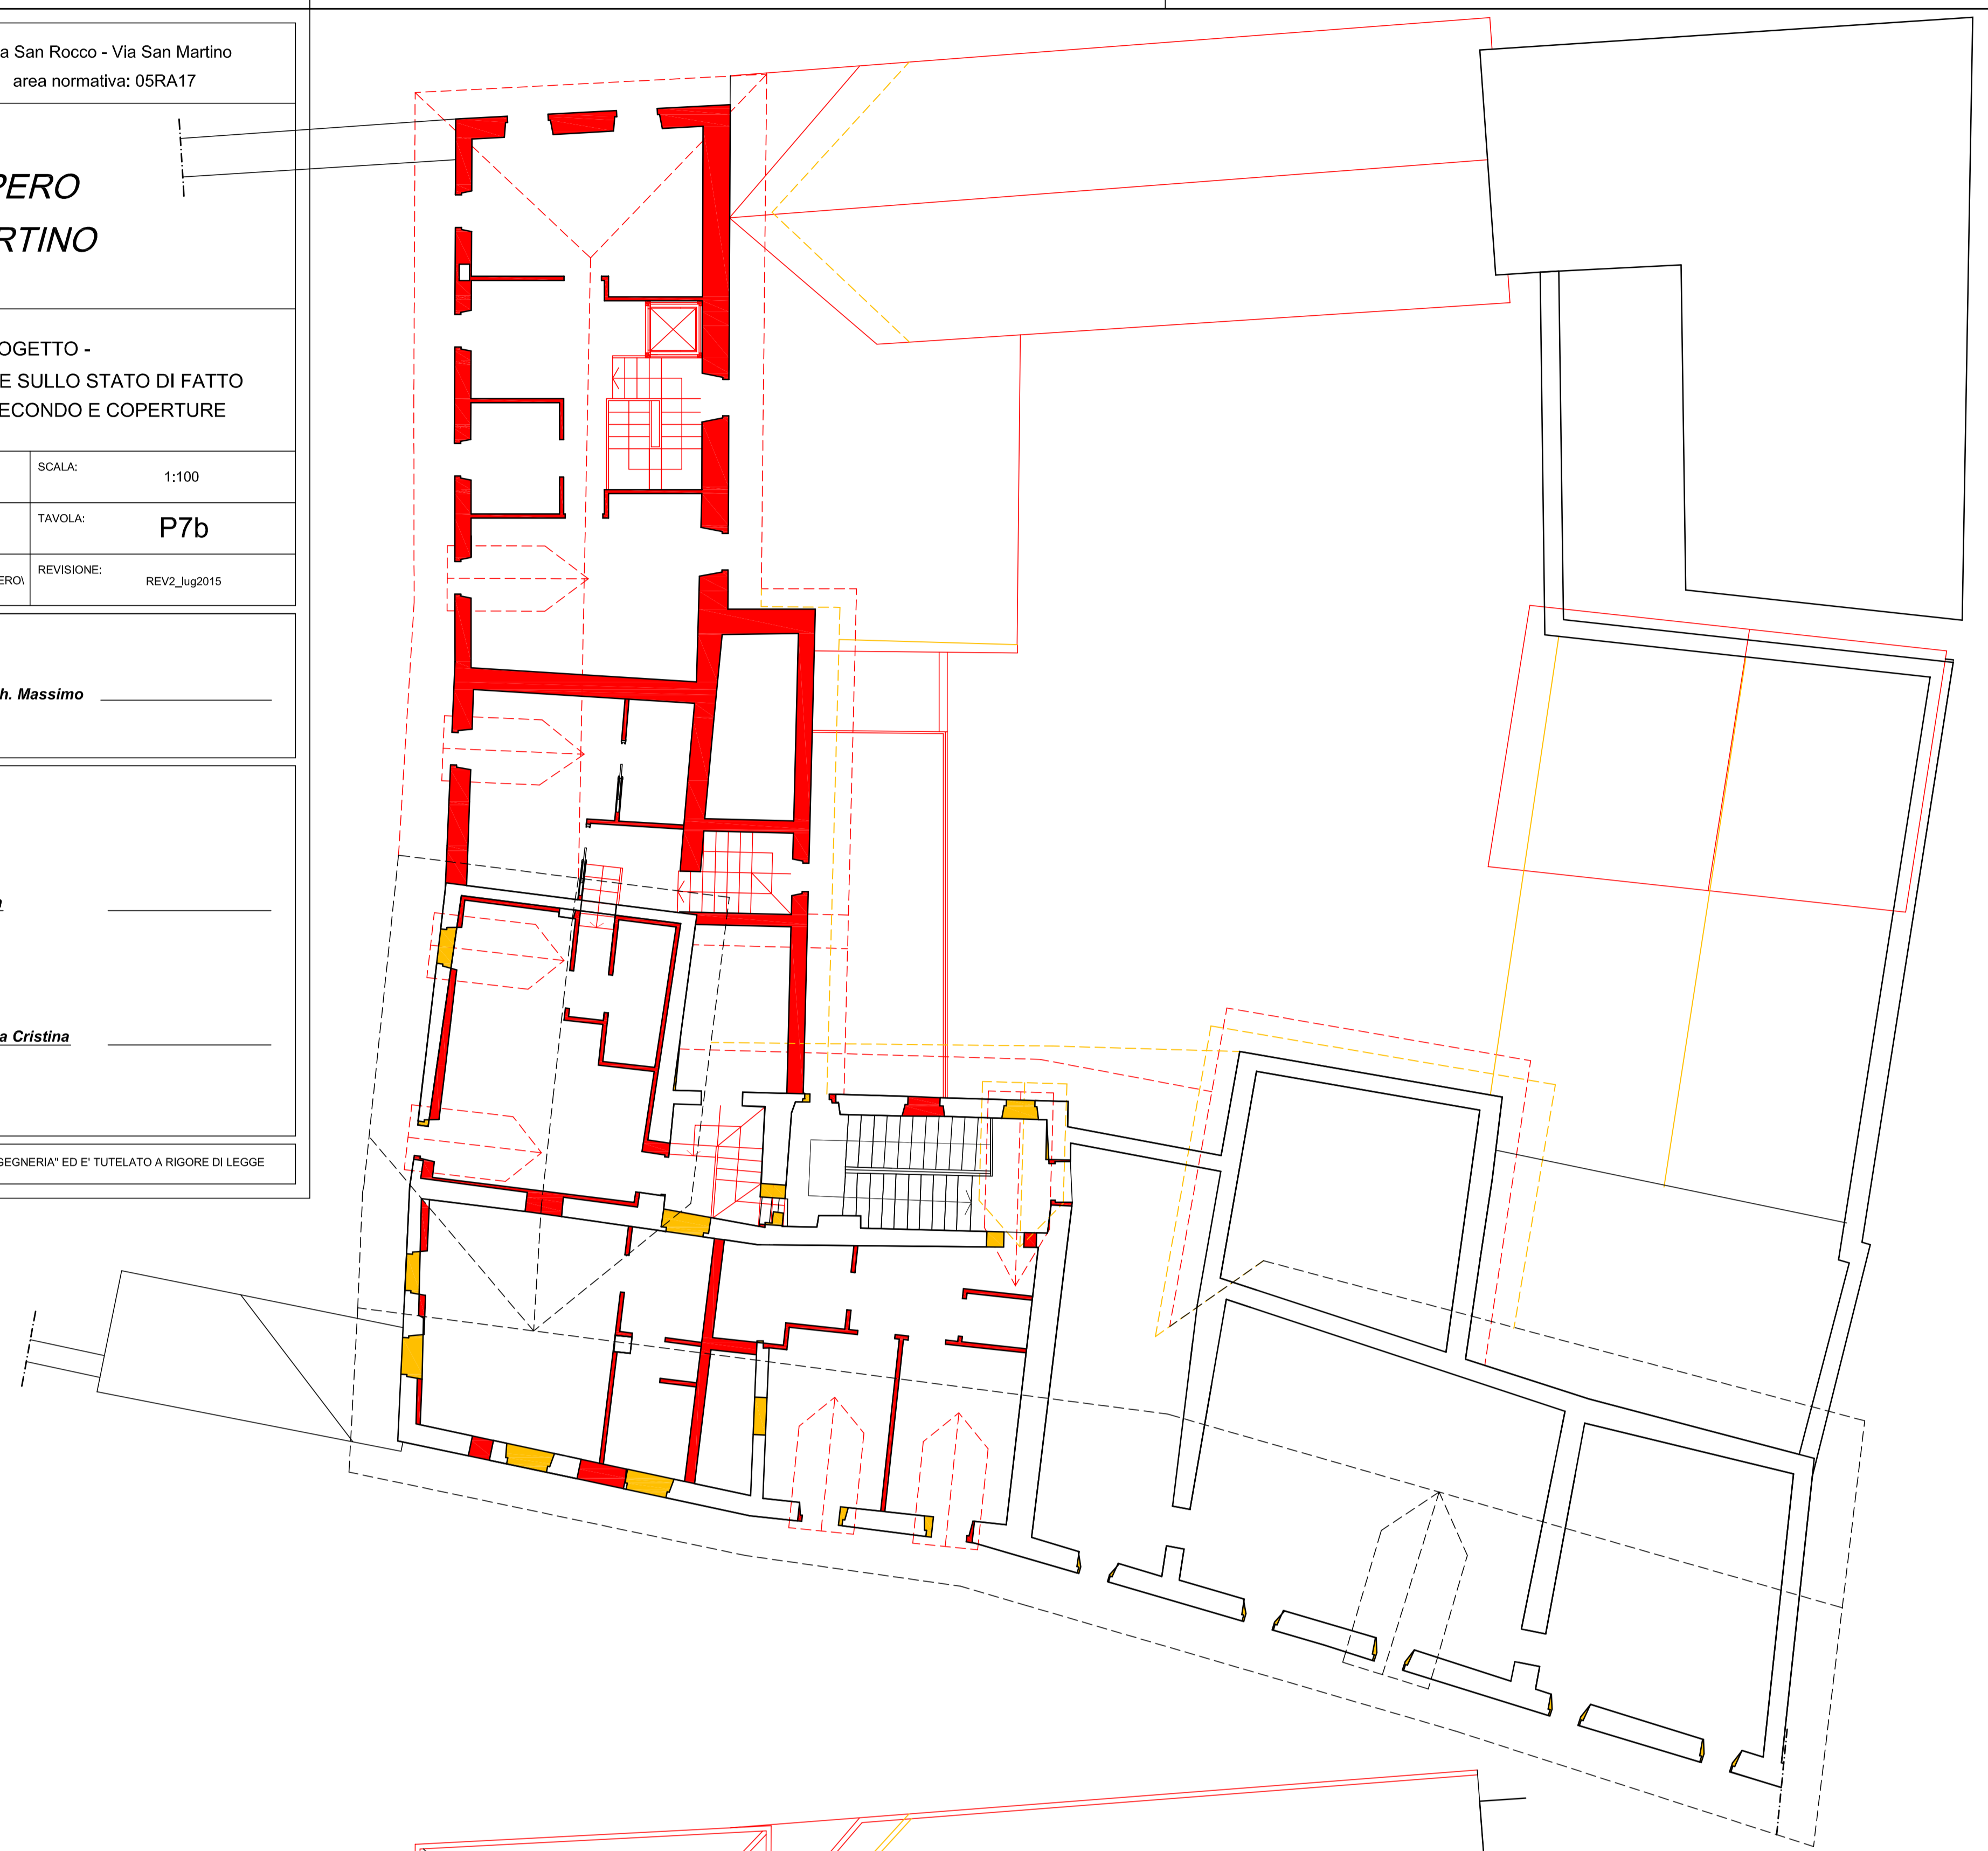

PIANTA COPERTURA