**COMUNE DI SALUZZO**

AREA VIA PIGNARI
(AMBITO CSI1 EX 52ES03 E AREE CONNESSE)

PIANO PARTICOLAREGGIATO DI INIZIATIVA PUBBLICA

OPERE DI URBANIZZAZIONE
PROGETTO PRELIMINARE COMPLESSIVO
(D.Lgs. 12/04/2006 n. 163 - Art. 18)

Progetto

dott. ing. Dario ALBERTO
C.F.: LBR DRA 68H05 H727Q
Via Villafalletto, 28/f - 12037 Saluzzo (CN)
fax: 0175/730167
e-mail: dario.alberto@fastwebnet.it

Collaborator

Mauro GIORDANO
Luca GIORDANINO

Sindaco

Segretari

Responsabile
del Procedimento

Prog. Preliminare:

Data approvazione
Prog. Definitivo:

Data adozione

100

Frog. SCHIMANO.

Data: mag

100


Elaborate

Scala: 1:250

Rev: 1


PLANIMETRIA STATO IN PROGETTO:
VIABILITA' PRIMARIA - INTERSEZIONI

Rf.: EC

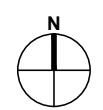

NODO "D"

ROTATORIA SU VARIANTE S.P. 589 (TANGENZIALE EST)
PROFILO LONGITUDINALE IN ASSE TANGENZIALE EST

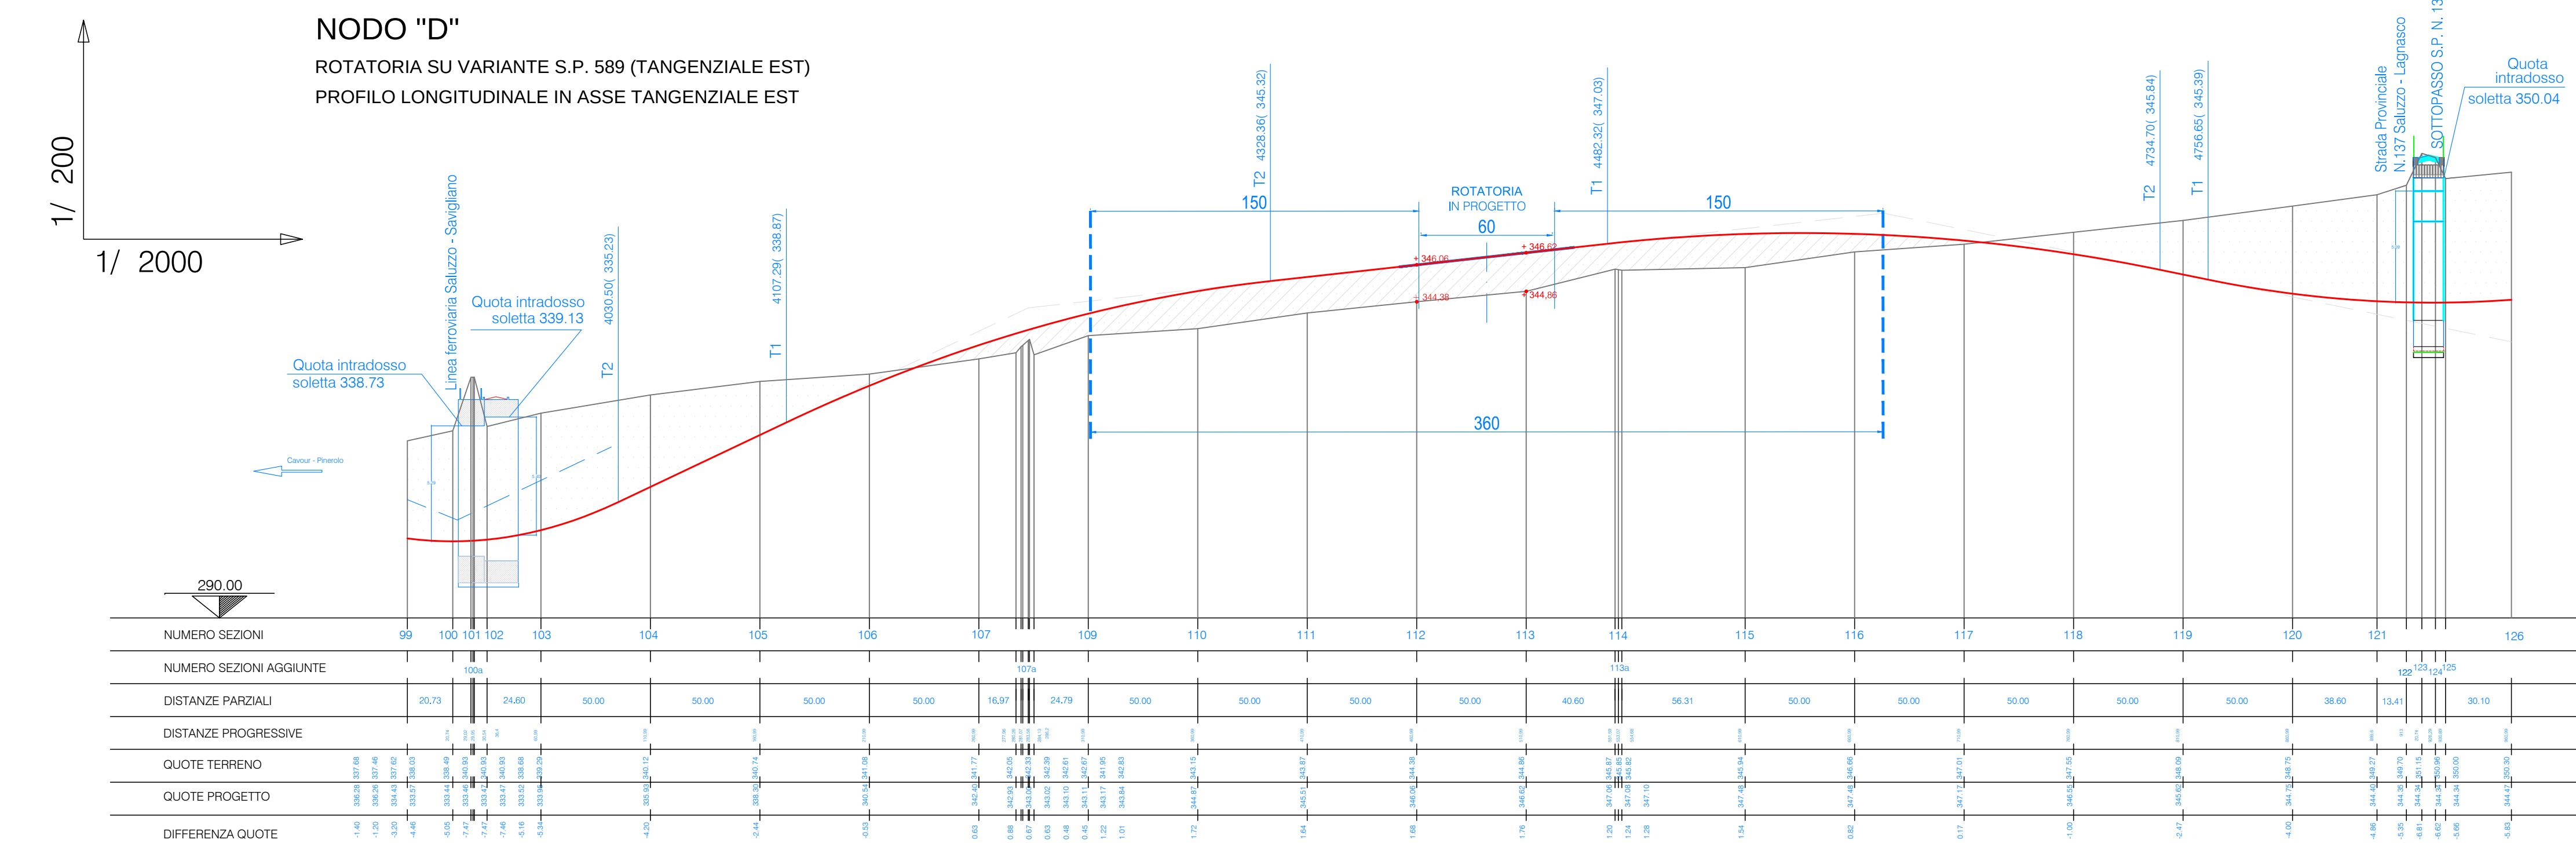


NODO "C"

ROTATORIA SU VIA BOVO. PER INNESTO TANGENZIALE ES




~~NODO "D"~~

~~ROTATORIA SU VARIANTE S.P. 589 (TANGENZIALE E EST~~

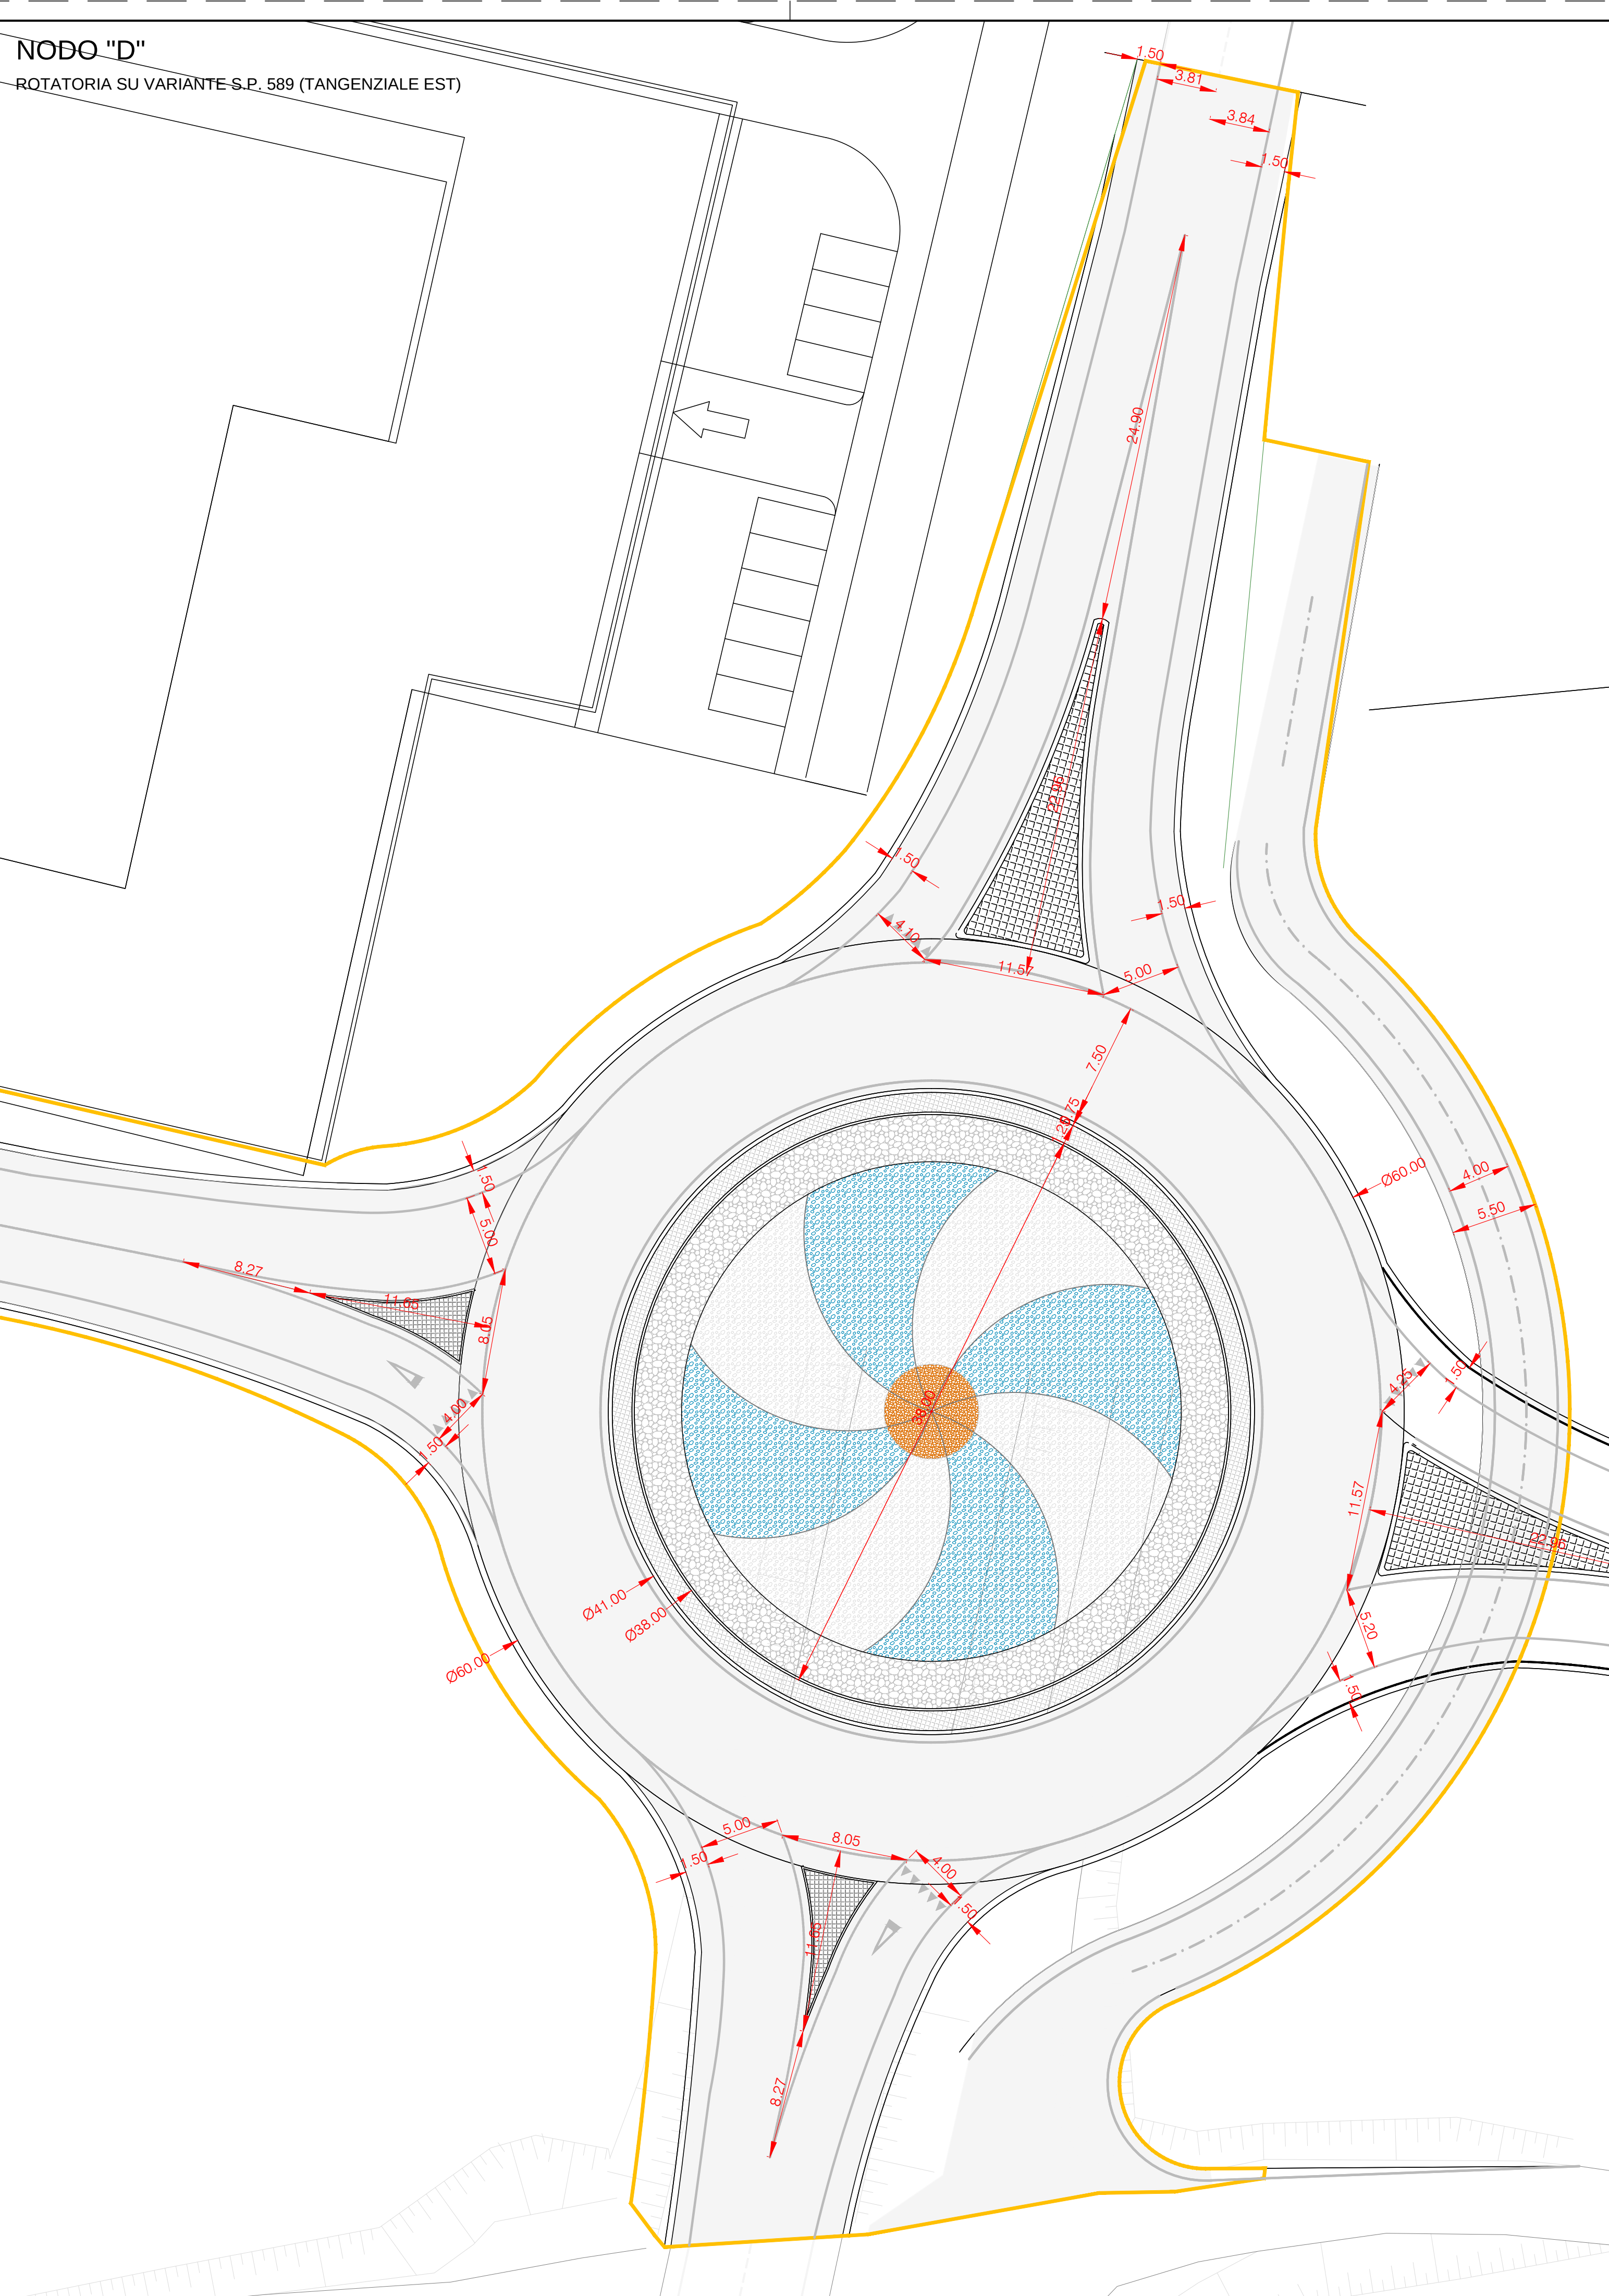

NODO "E"

ATORIA VIA BOVO / S.P. 137

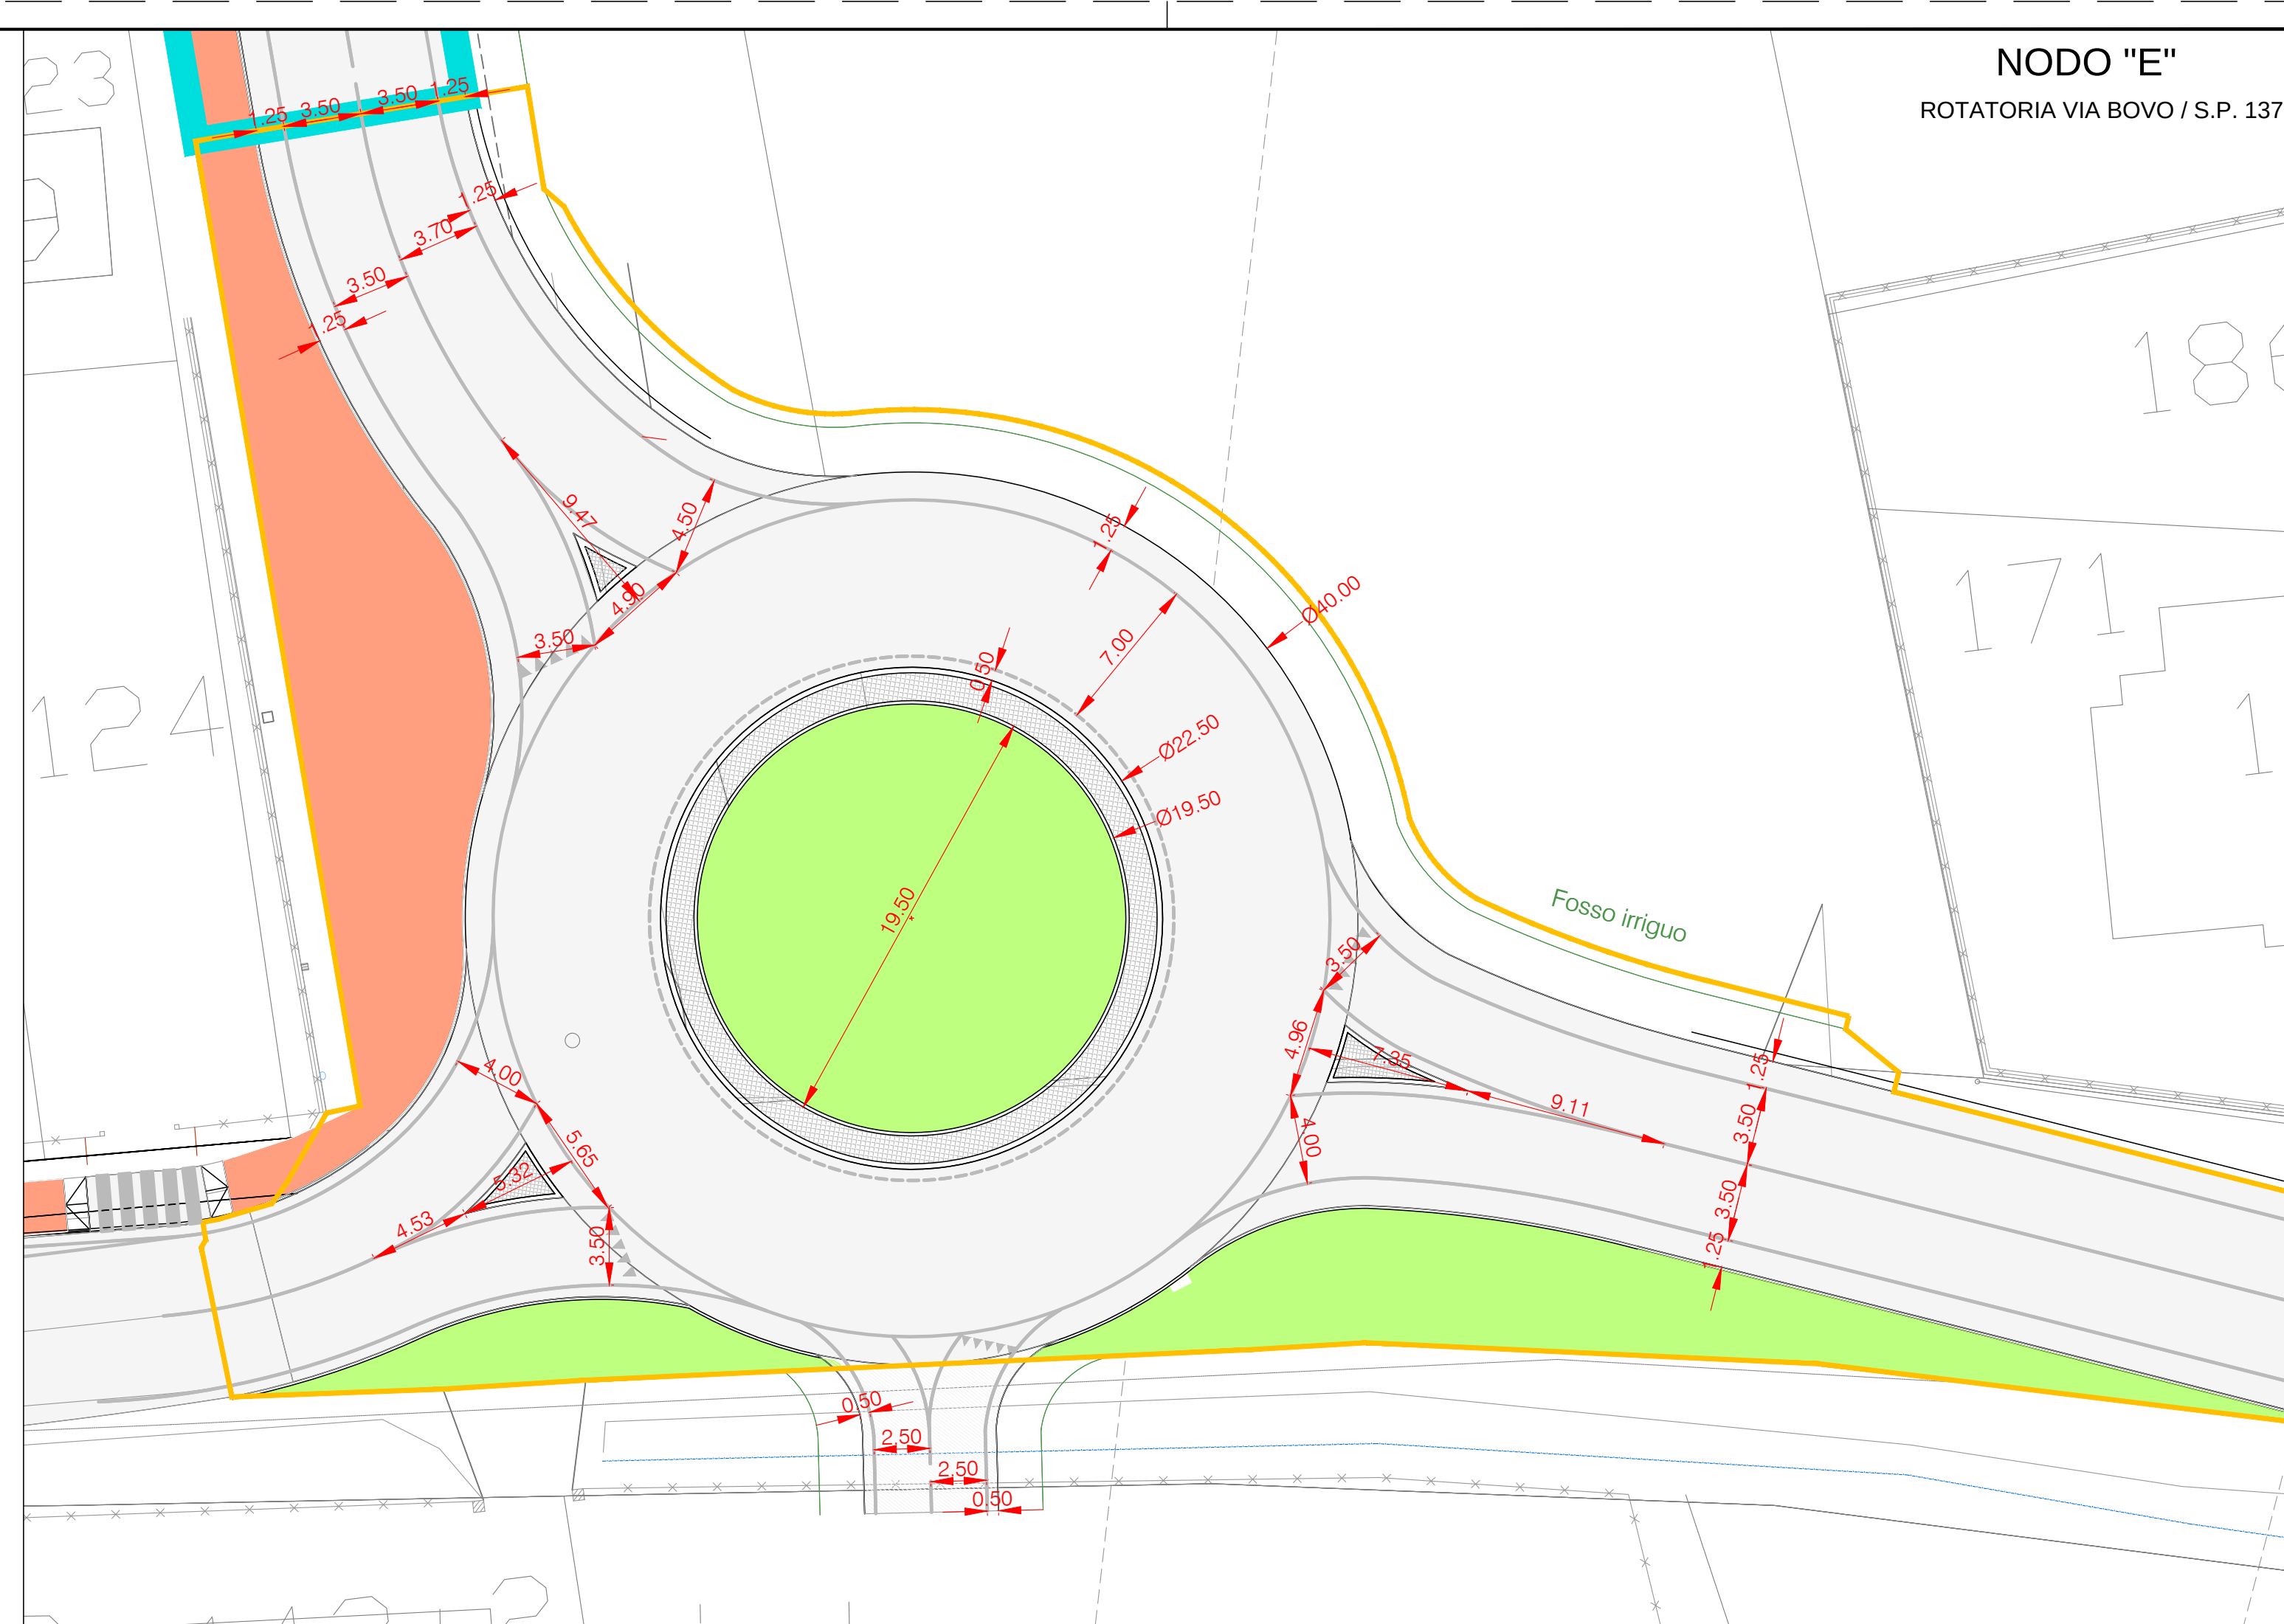

NODO "E"

• • • • •

