

REGIONE PIEMONTE PROVINCIA DI CUNEO
COMUNE DI SALUZZO

COMPARTO CP-E6
PROGETTO DI
SUDDIVISIONE IN N°2
STRALCI (1-2)


RILIEVO
PLANOALTIMETRICO
STATO ATTUALE

Scala 1:500

TAV 04

D21_013_04

Arch. Fulvio BACHIORRINI
p.ta San Nicola 3 - SALUZZO
tel./fax 0175/46375

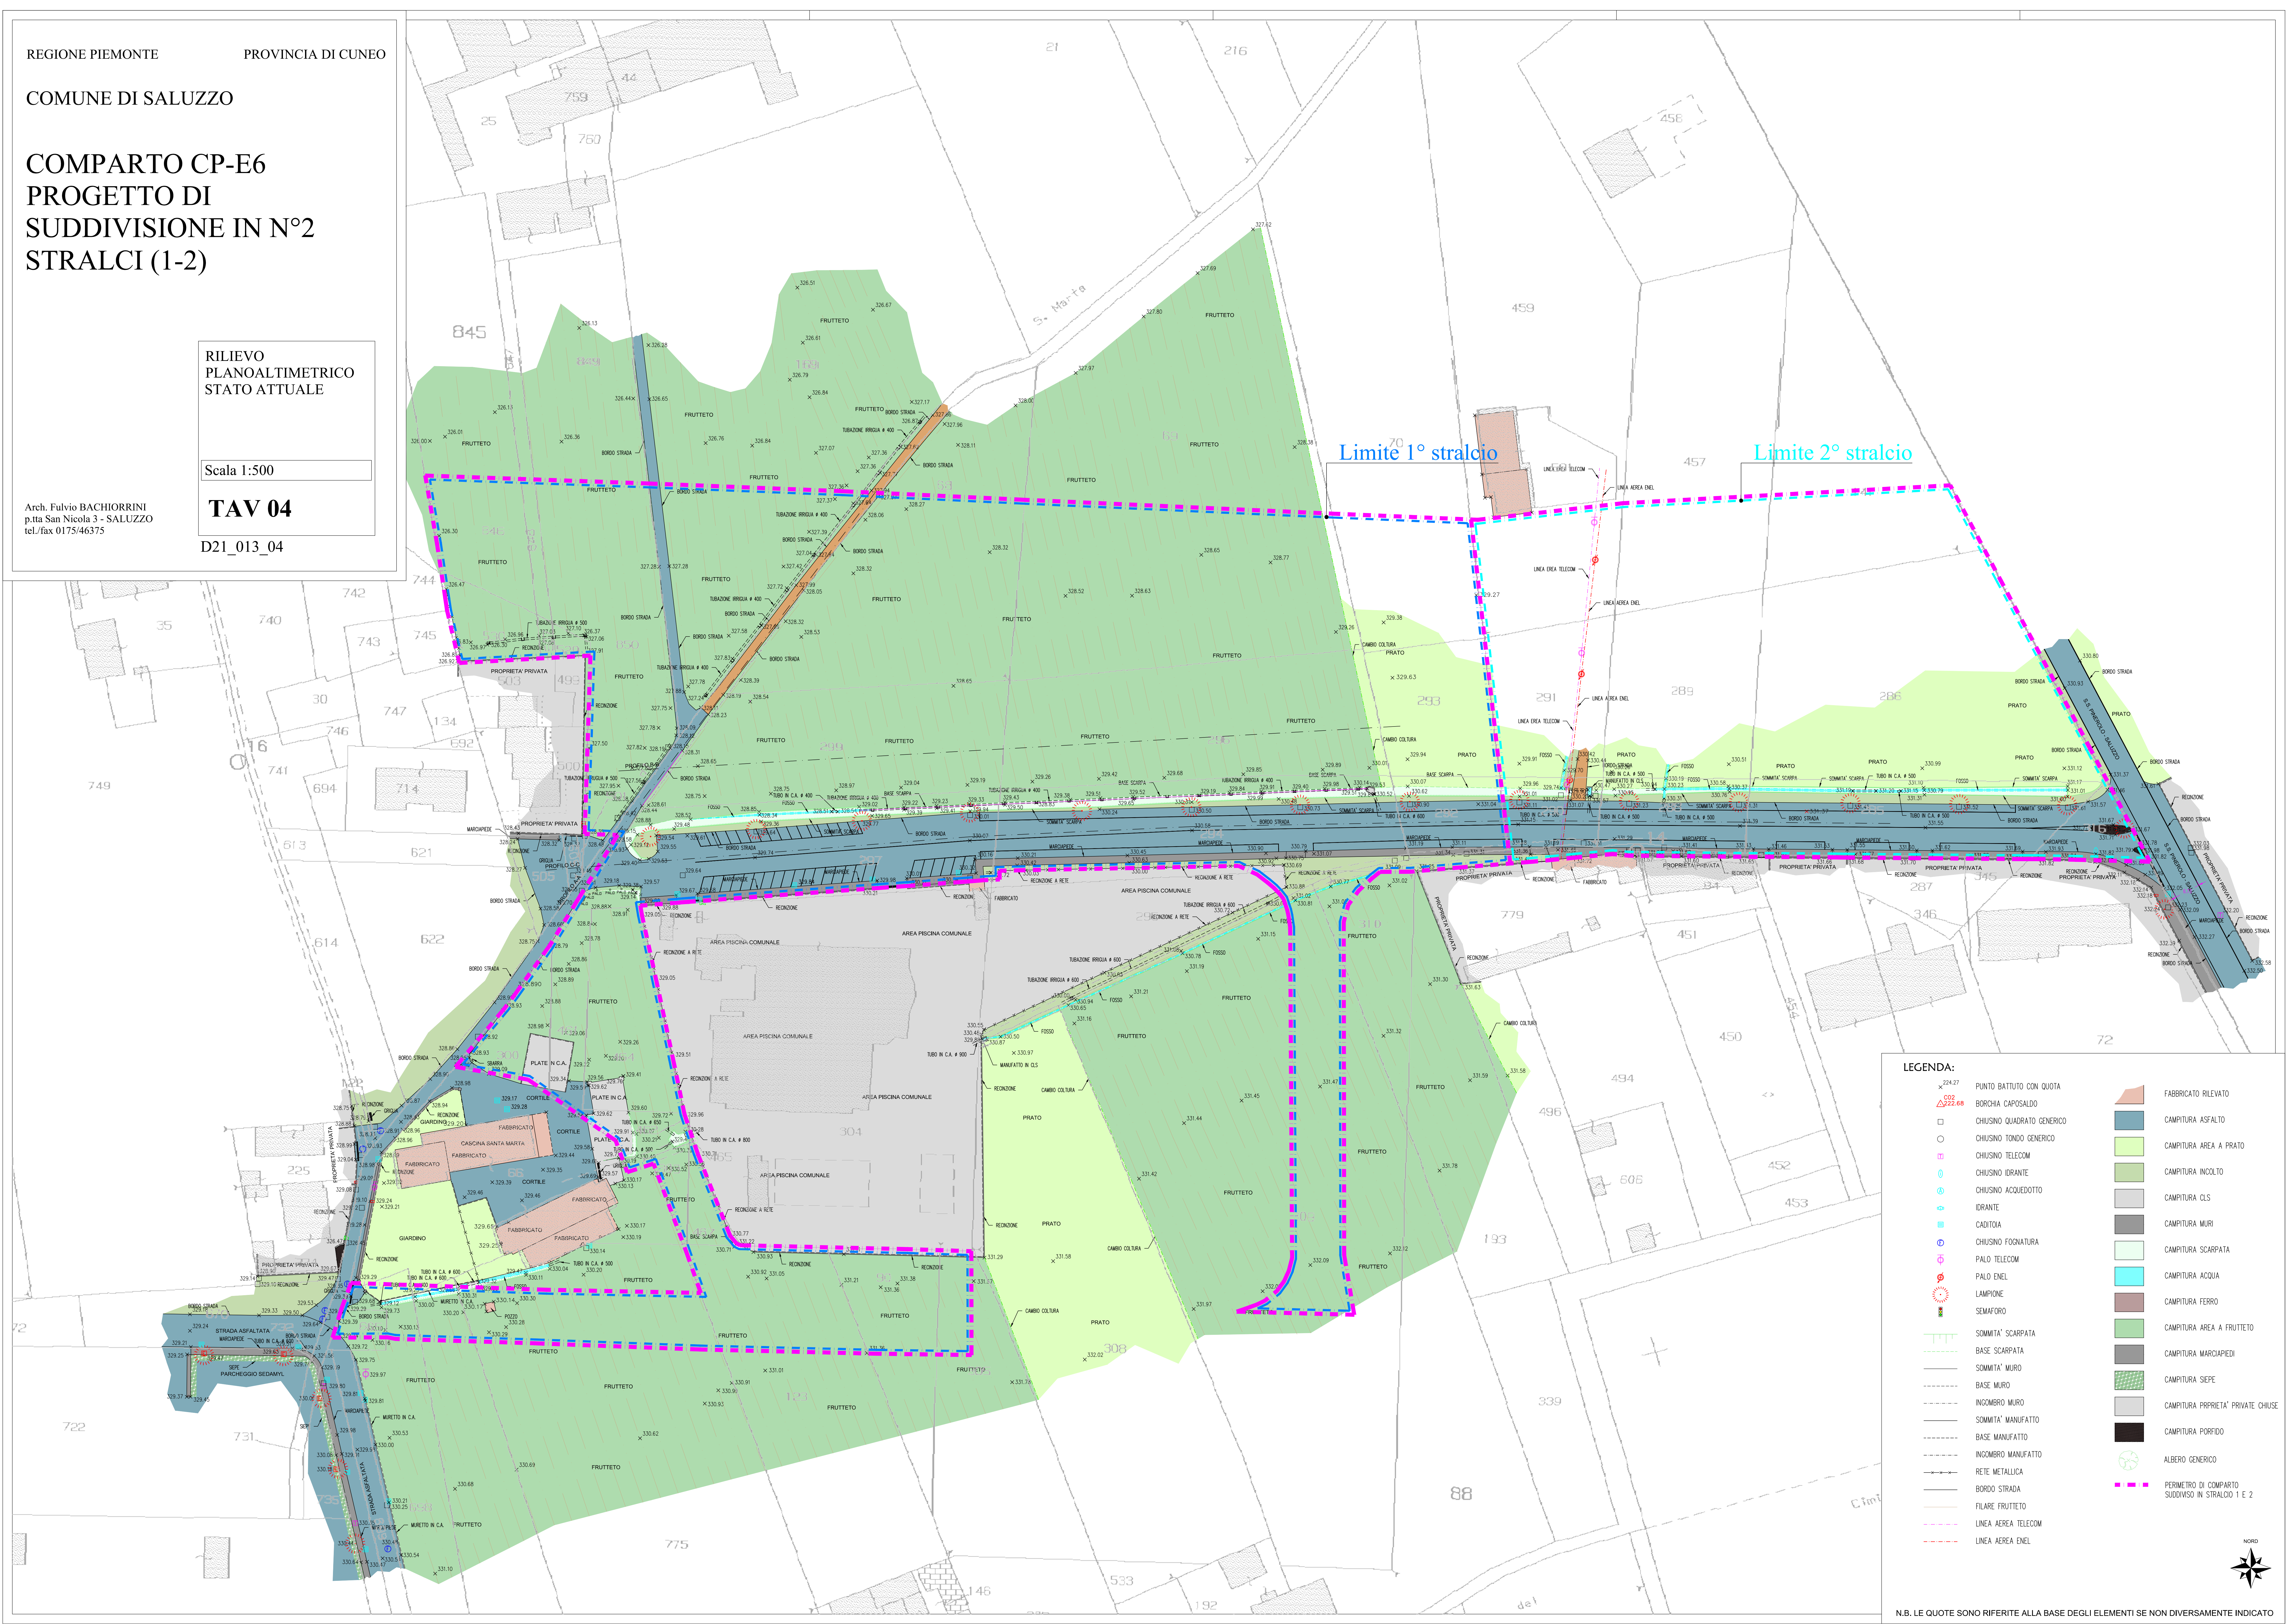

LEGENDA:

	PUNTO BATUATO CON QUOTA		FABBRICATO RILEVATO
	BORCHIA CAPOALDO		CAMPITURA ASFALTO
	CHUSINO QUADRATO GENERICO		CAMPITURA AREA A PRATO
	CHUSINO TONDO GENERICO		CAMPITURA INCOLTO
	CHUSINO QUADRATO		CAMPITURA CLS
	CHUSINO TONDO		CAMPITURA MUR
	CAMPITURA SCARPATA		
	BASE SCARPATA		
	SOMMITA' MUR		
	BASE MUR		
	INCONERO MUR		
	SOMMITA' MANUFATTO		
	BASE MANUFATTO		
	INCONERO MANUFATTO		
	RETE METALLICA		
	BORDO STRADA		
	FILARE FRUTTETO		
	LINEA AEREA TELECOM		
	LINEA AEREA ENEL		

N.B. LE QUOTE SONO RIFERITE ALLA BASE DEGLI ELEMENTI SE NON DIVERSAMENTE INDICATO