

REGIONE PIEMONTE      PROVINCIA DI CUNEO

COMUNE DI SALUZZO

PIANO ESECUTIVO  
CONVENZIONATO  
COMPARTO CP-E6

Stralcio 1

Opere di urbanizzazione  
Progetto Esecutivo


PLANIMETRIA RETI  
ESISTENTI E RETI DI  
PROGETTO FOGNATURA  
NERA

Scala 1:500

**TAV 04 A**

D21\_013\_04 A

Arch. Fulvio BACHIORRINI  
p.ta San Nicola 3 - SALUZZO  
tel./fax 0175/46375

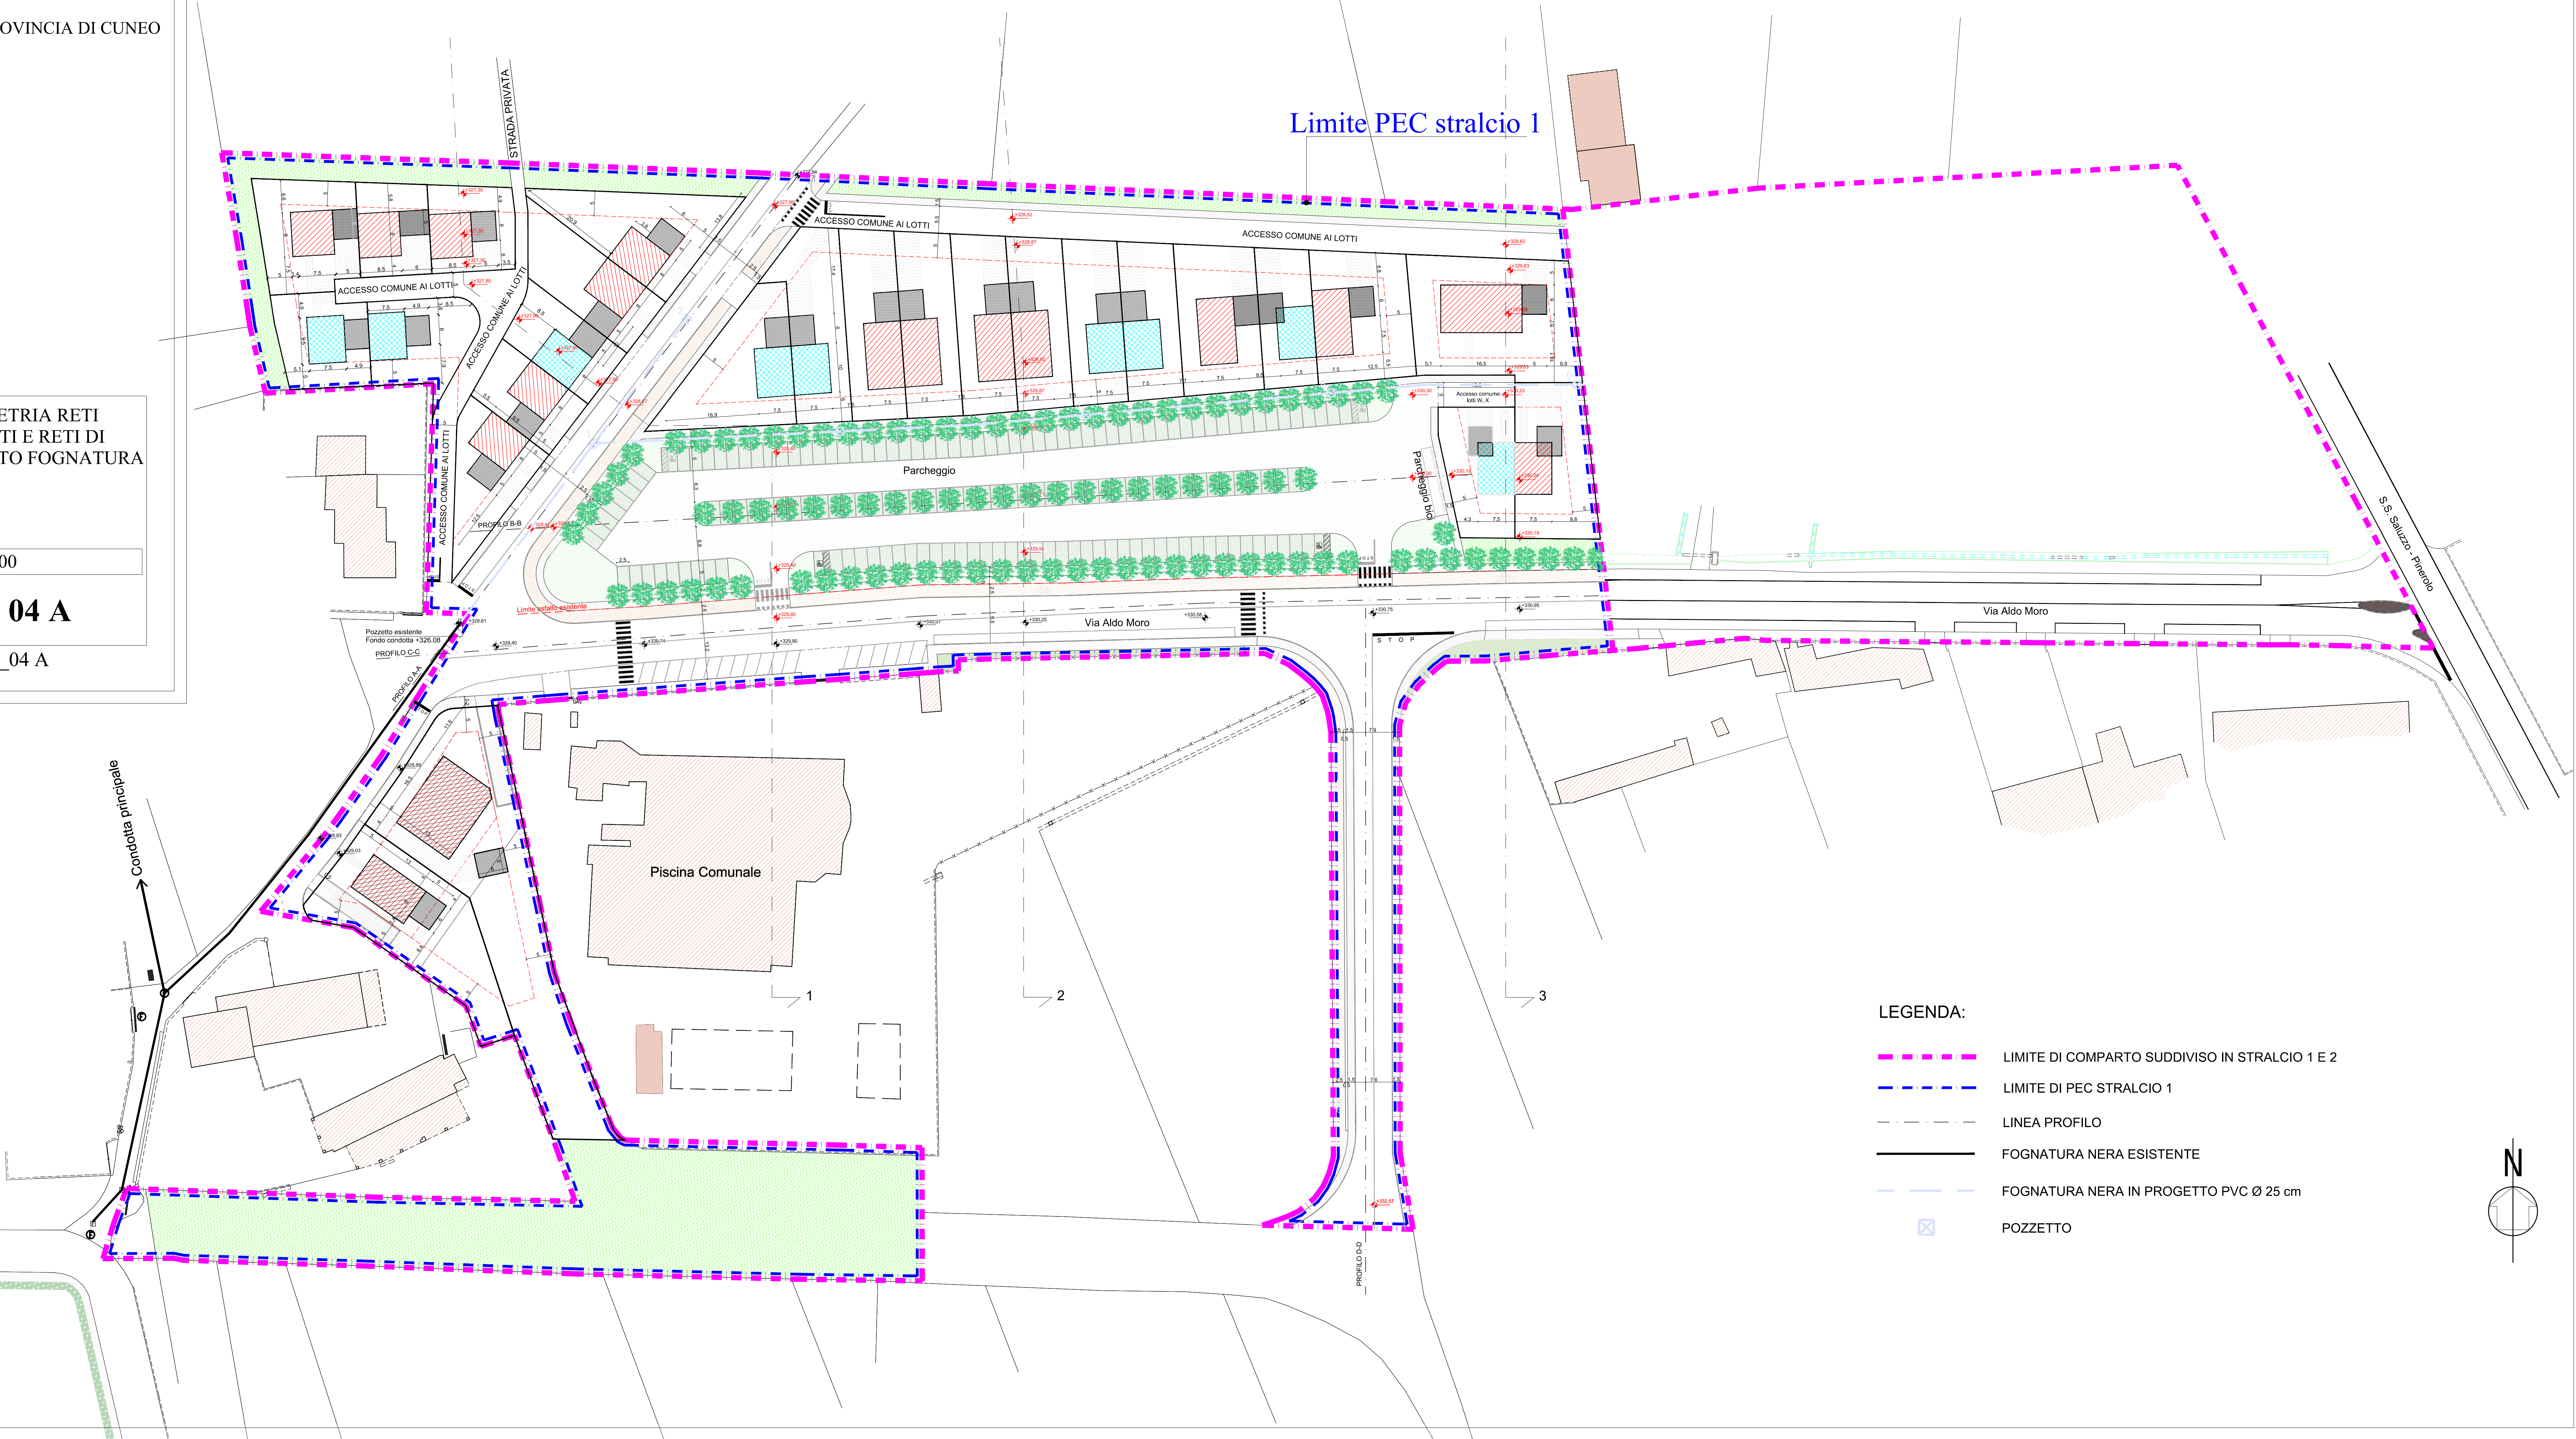

- LEGENDA:
- LIMITE DI COMPARTO SUDDIVISO IN STRALCIO 1 E 2
  - LIMITE DI PEC STRALCIO 1
  - LINEA PROFILO
  - FOGNATURA NERA ESISTENTE
  - FOGNATURA NERA IN PROGETTO PVC Ø 25 cm
  - ☒ POZZETTO