

PIANO ESECUTIVO CONVENZIONATO COMPARTO CP-E6

Stralcio 1


RILIEVO
PLANOALTIMETRICO
STATO ATTUALE

Scala 1:500

TAV 04

D21_013_04

Arch. Fulvio BACHIORRINI
p.tta San Nicola 3 - SALUZZO
tel./fax 0175/46375

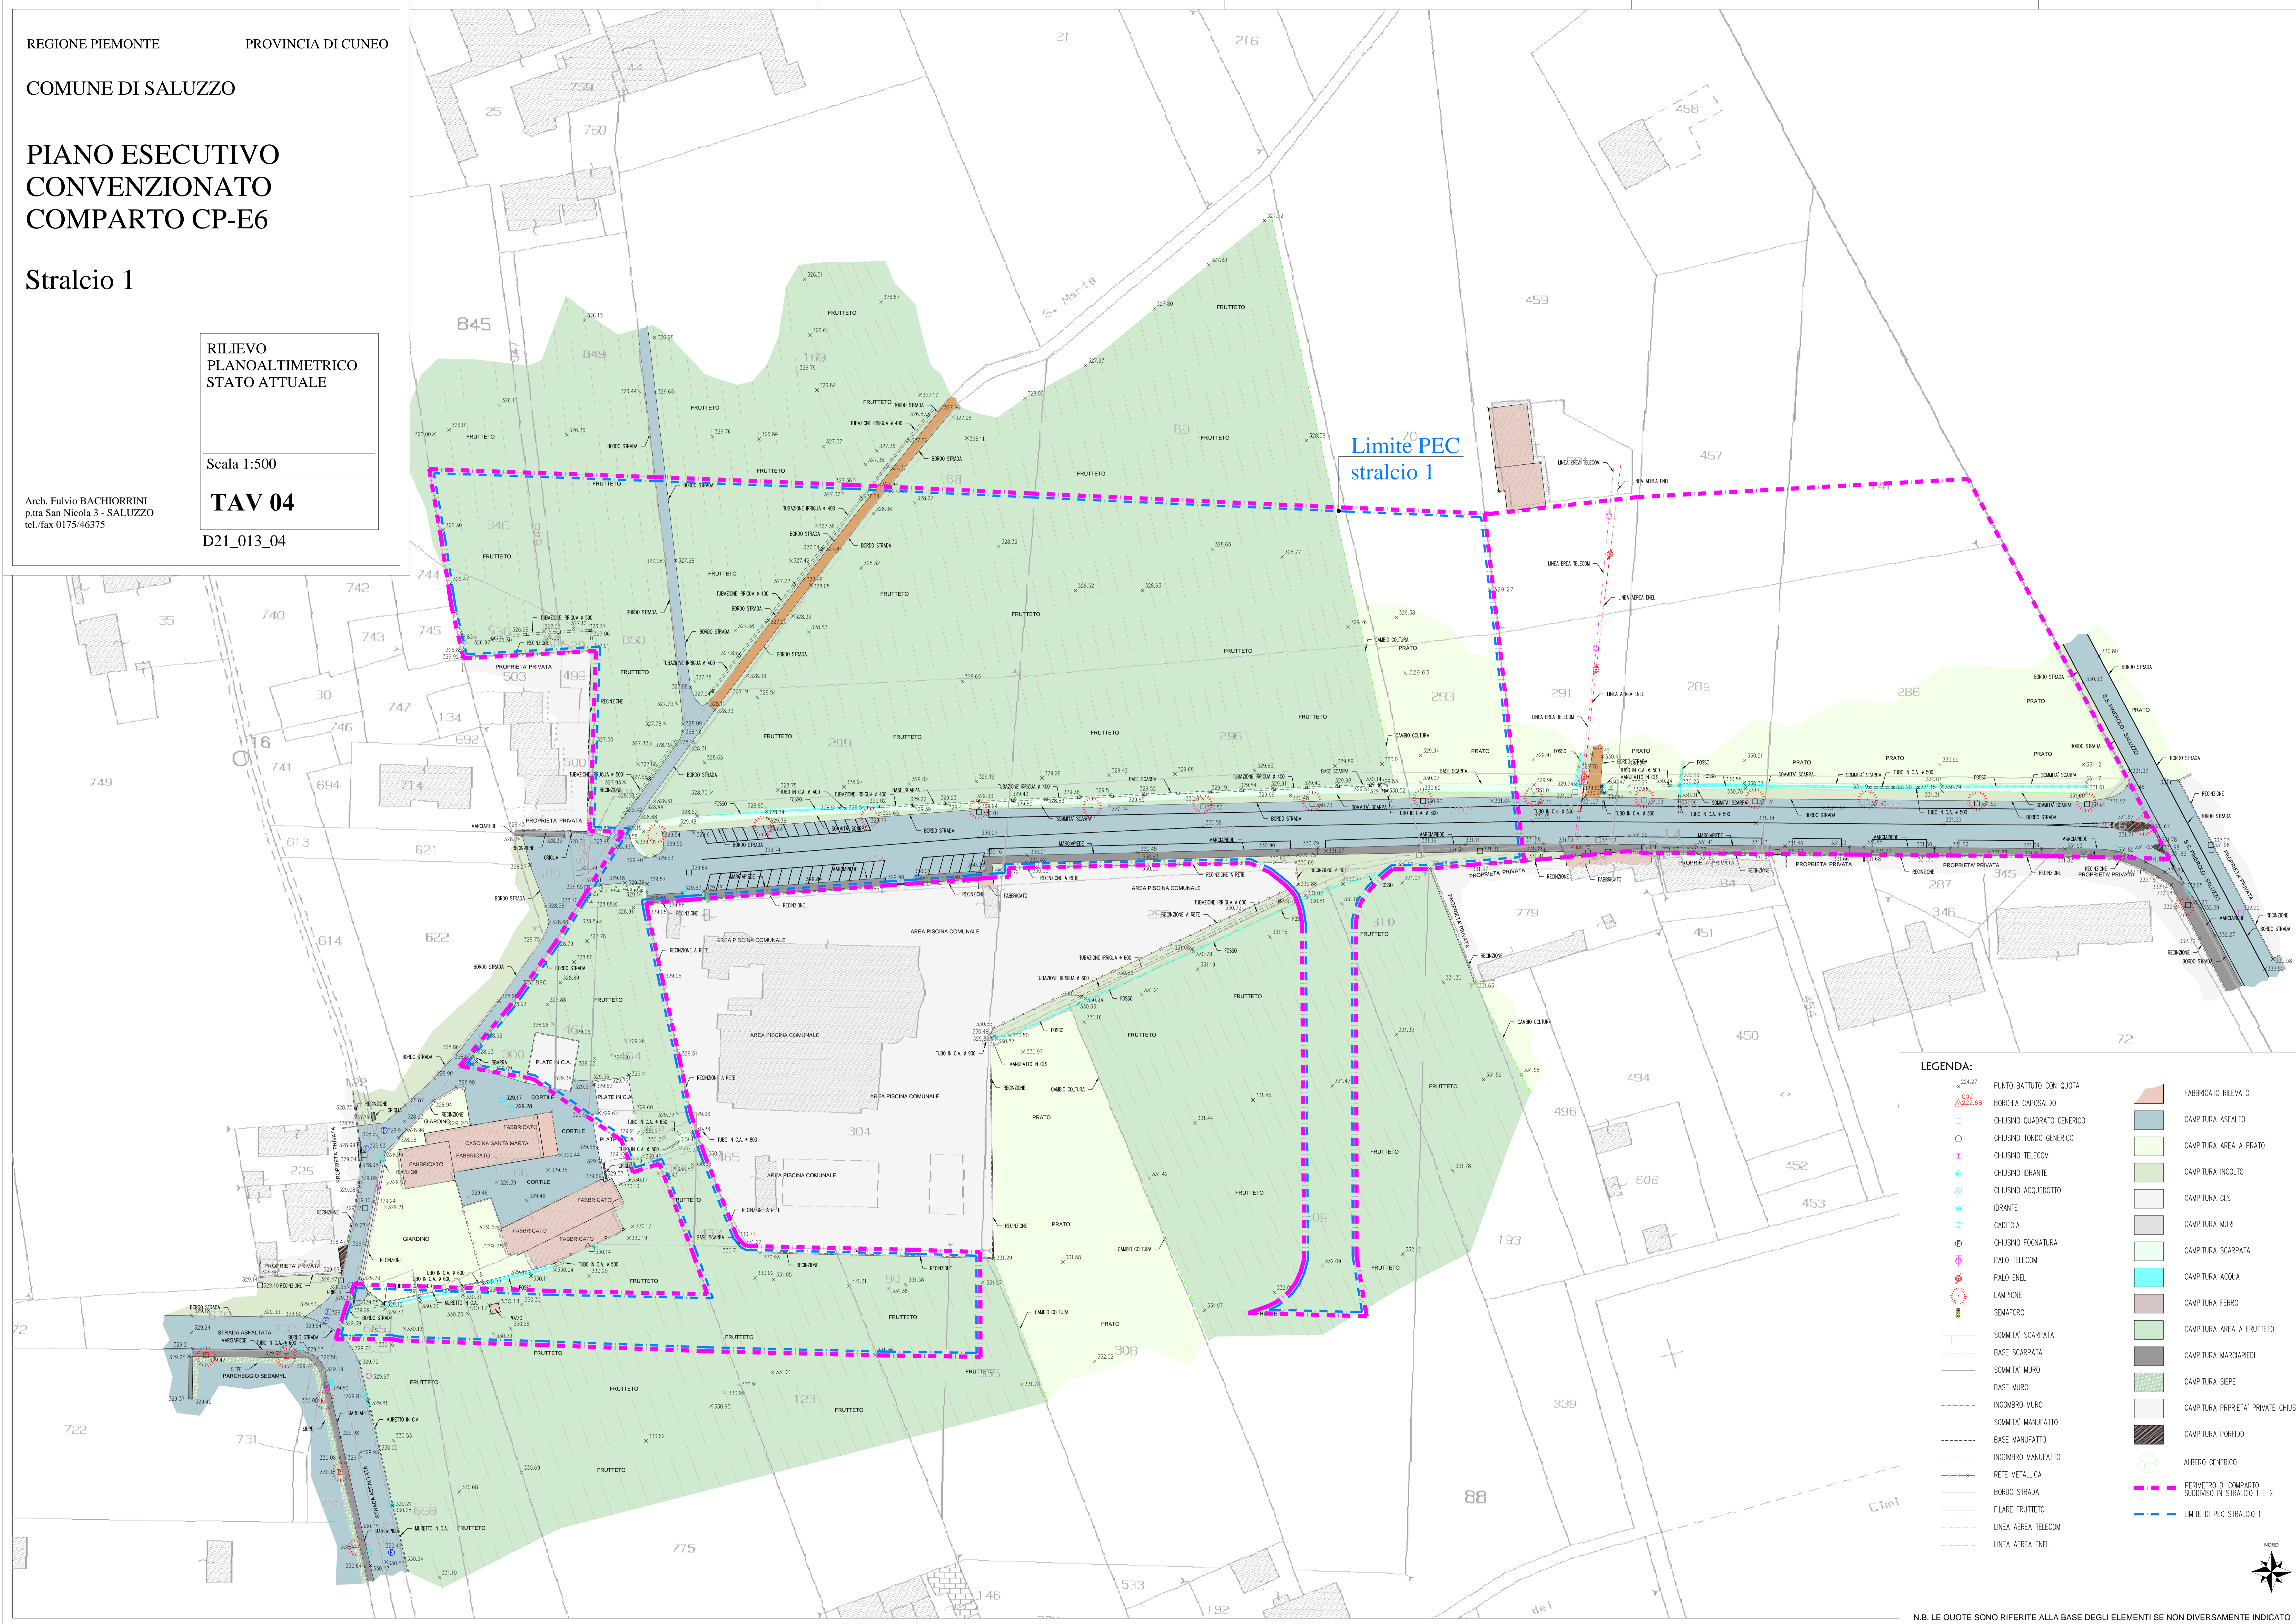

- LEGENDA:**
- PUNTO BATTUTO CON QUOTA
 - BORCHIA CAPOSALDO
 - CHIUSINO QUADRATO GENERICO
 - CHIUSINO TONDO GENERICO
 - CHIUSINO TELECOM
 - CHIUSINO IRRADIANTE
 - CHIUSINO ACQUEDOTTO
 - IRRADIANTE
 - CADITOIA
 - CHIUSINO FOGNATURA
 - PALO ENEL
 - LAMPIONE
 - SEMAFORO
 - SOMMITA' SCARPATA
 - BASE SCARPATA
 - SOMMITA' MURO
 - BASE MURO
 - INGOMBRO MURO
 - SOMMITA' MANUFATTO
 - BASE MANUFATTO
 - INGOMBRO MANUFATTO
 - RETE METALLICA
 - BORDO STRADA
 - FILARE FRUTTETO
 - LINEA AEREA TELECOM
 - LINEA AEREA ENEL
 - FABBRICATO RILEVATO
 - CAMPITURA ASFALTO
 - CAMPITURA AREA A PRATO
 - CAMPITURA INCOLTO
 - CAMPITURA CLS
 - CAMPITURA MURI
 - CAMPITURA SCARPATA
 - CAMPITURA ACQUA
 - CAMPITURA FERRO
 - CAMPITURA AREA A FRUTTETO
 - CAMPITURA MARCIAPEDI
 - CAMPITURA SEPE
 - CAMPITURA PROPRIETA' PRIVATE CHIUSE
 - CAMPITURA PORFIDO
 - ALBERO GENERICO
 - PERIMETRO DI COMPARTO SUDDIVISO IN STRALCIO 1 E 2
 - LIMITE DI PEC STRALCIO 1

N.B. LE QUOTE SONO RIFERITE ALLA BASE DEGLI ELEMENTI SE NON DIVERSAMENTE INDICATO