Regione Piemonte

COMUNE DI SALUZZO

Provincia di Cuneo

STUDIO NORMATIVO TIPOLOGICO

CENTRO STORICO

ALLEGATO 1
PIANO REGOLATORE GENERALE

VARIANTE PARZIALE N°3 AL P.R.G.C. VIGENTE EX ART. 17 COMMA 5 DELLA L.R.U. 56/77 e s.m.i. RELATIVA:

a. **Recepimento della sezione stradale in essere per parte del tratto esistente della viabilità di collegamento di via Bodoni con la strada P.le per Cuneo all'altezza della Residenza Tapparelli;**
b. **Correzione di errore di cartografazione della traversa di via Pignari compresa tra via Panero e Via Grangia Vecchia con riduzione dei limiti di arretramento stradale per il lotto di completamento posto sull'angolo della predetta viabilità con la Via Pignari medesima;**
c. **Modifica prescrizione di intervento relativamente al fabbricato ricadente nel Centro Storico, posto sull'angolo di Via Vacca con Via del Seminario area 08RA13;**
d. **Modifica limiti cartografici e prescrizioni di intervento relativamente all'area 05RA17 ricadente nel Centro Storico, posta tra Via S. Martino e Via S.Rocco, ex Asilo S. Martino.**

REDATTO A CURA DEL SETTORE SVILUPPO COMPATIBILE DEL TERRITORIO – UFFICIO URBANISTICA
PROGETTISTA: ROSSI ARCH. ADRIANO
COLLABORATORE: LINGUA GEOM. LUCA

STATO VARIATO

SETTORE DI INDAGINE 8

Scala 1:500

TAV. n. 8.8

DERIVATO DALLO STUDIO NORMATIVO TIPOLOGICO DEL CENTRO STORICO ALLEGATO AL P.R.G.C. REDATTO DALLO STUDIO ARCHITETTO ENRICO RUDELLA – ARCHITETTO SILVIA OBERTO.

Aggiornamento FEBBARIO 2014

LEGENDA

Ambito Settore di Intervento

INTERVENTI

- RT – Restauro/Risanamento Conservativo di Edifici Vincolati L.n.42/04
- RS – Restauro Conservativo
- RC – Risanamento Conservativo
- RA – Ristrutturazione Edilizia di tipo A
- RB – Ristrutturazione Edilizia di tipo B
- RV – Ricomposizione Volumetrica
- RF – Riqualificazione Formale
- D – Demolizione
- DR–DS – Demolizione con Ricostruzione o Sostituzione
- R+int – Intervento Recente

ELEMENTI ARCHITETTONICI

- Portale, finestra
- Portico
- Loggia
- Cornicioni, colonne, capitelli, travi
- Decorazioni, pitture, affreschi
- Tracce di archi
- Torre, campanile

MODALITA' PROGETTUALI

- Ambito S.U.E.– Progetto Urbano
- Ambito S.U.E.– Progetto Guida
- Ambito Piano di Recupero
- Luogo
- Ambito verde d'angolo
- Ambito Intervento Coordinato
- Facciate o muri da tutelare
- Facciate o muri da riqualificare
- Allineamenti
- Ambito Area Normativa
- Visuale prospettica

DESTINAZIONI D'USO
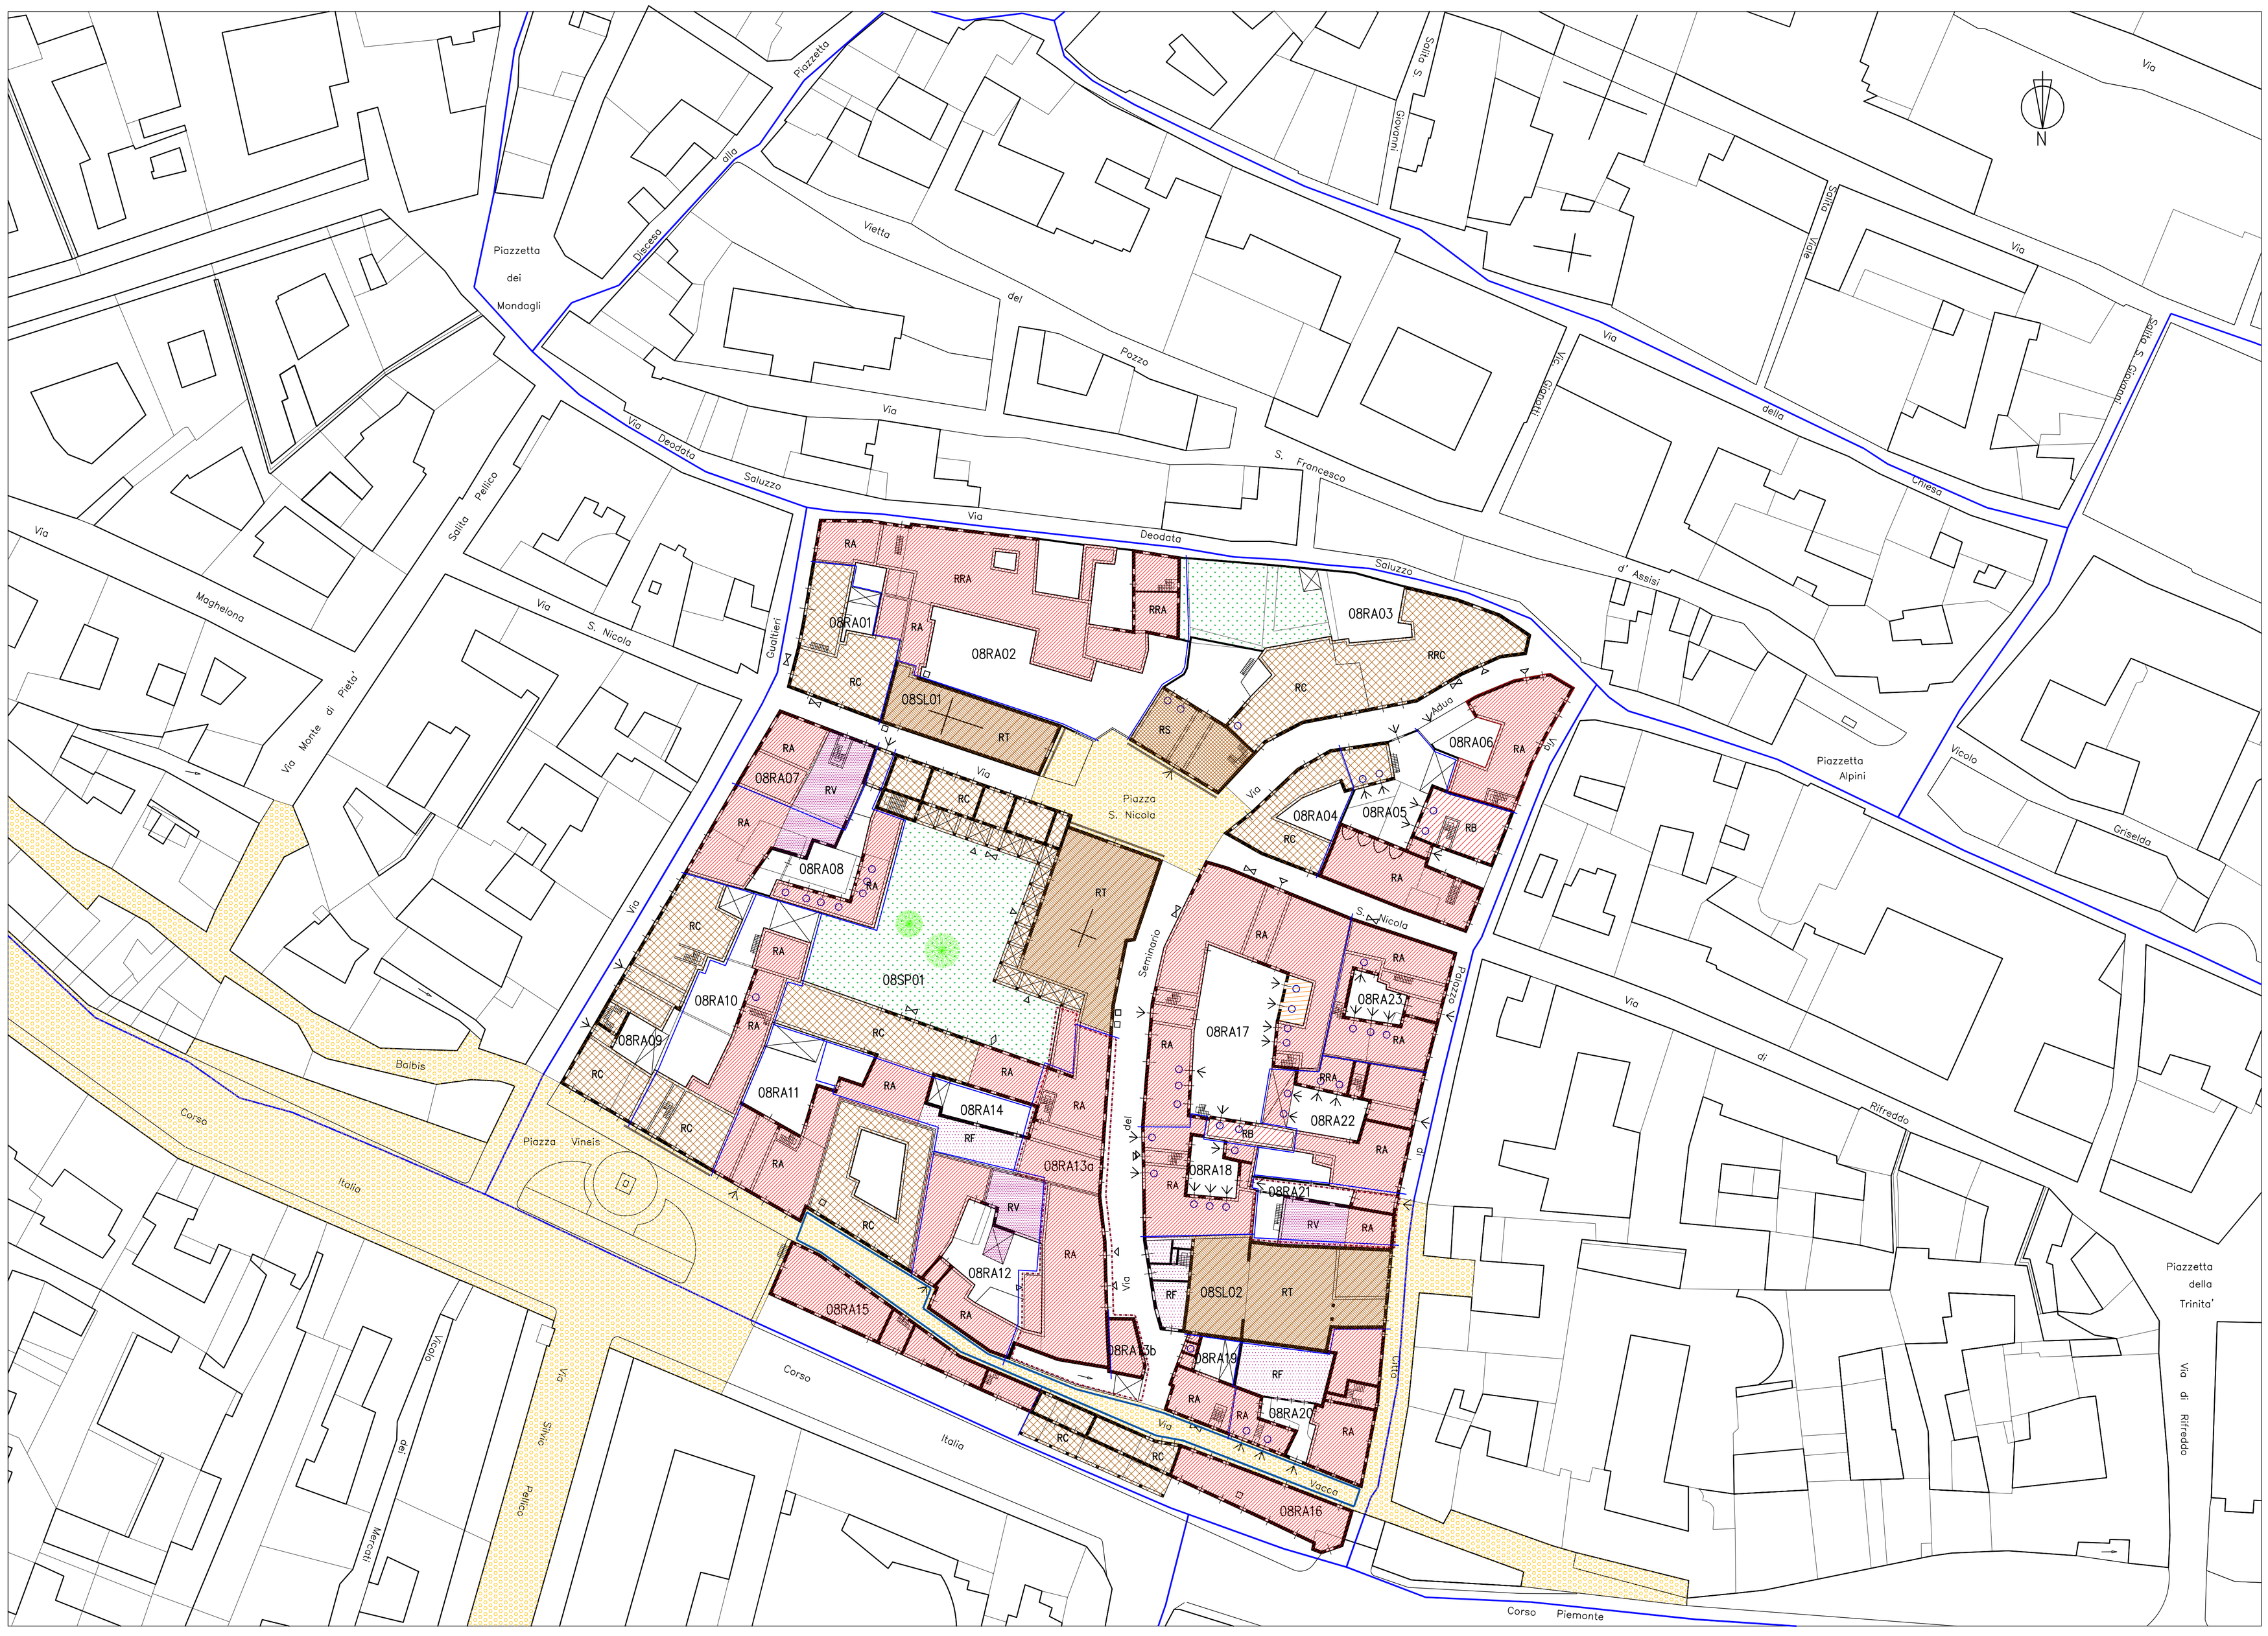
- Ingresso
- Accesso carraio
- Basso fabbricato
- Posto auto
- Ambito pedonale
- Aree verdi e giardini