

PROVINCIA DI CUNEO

COMUNE DI SALUZZO


PROGETTO PER IL 2°AMPLIAMENTO
DELL'AUTORIZZAZIONE
ALLA COLTIVAZIONE DI CAVA DI SABBIA E
GHIAIA IN LOC. CASCINA CAGNOLA

POSIZIONE PROVINCIA SG0117
Autorizzazione vigente secondo la disposizione n.725 del 04/03/2019
COMUNE DI SALUZZO
Deliberazione Cons. Comunale n.73 del 28/11/2018
UFFICIO V.I.A - PROVINCIA DI CUNEO
Provvedimento dirigenziale di esclusione dalla Valutazione Impatto
Ambientale n°1544 del 05/05/2021



COMMITTENTE
COSTRADE s.r.l.
Regione Paschere 33 - SALUZZO - P.iva : 00623590049

RECUPERO AMBIENTALE FINALE :
PLANIMETRIA e SEZIONI

STUDIO TECNICO dott. Gian Mario ASSELLE geologo (C.so Italia,12 - SALUZZO tel. 017542463) dott. Sara ROSSO forestale (Via Roma,183 - CARAGLIO tel.392 3833702)  12037 SALUZZO - Corso Roma 26 - tel.0175/45455 ciascuno per le proprie competenze	DATA Maggio 2021	TAVOLA 4
ADDEMPIMENTI L.R. 40/1998 e s.m.i. L.R. n. 23/2016 e D.P.G.R. n.11/R 2017 N.T.C. 2018 e s.m.i D. Lgs. 117/2008		

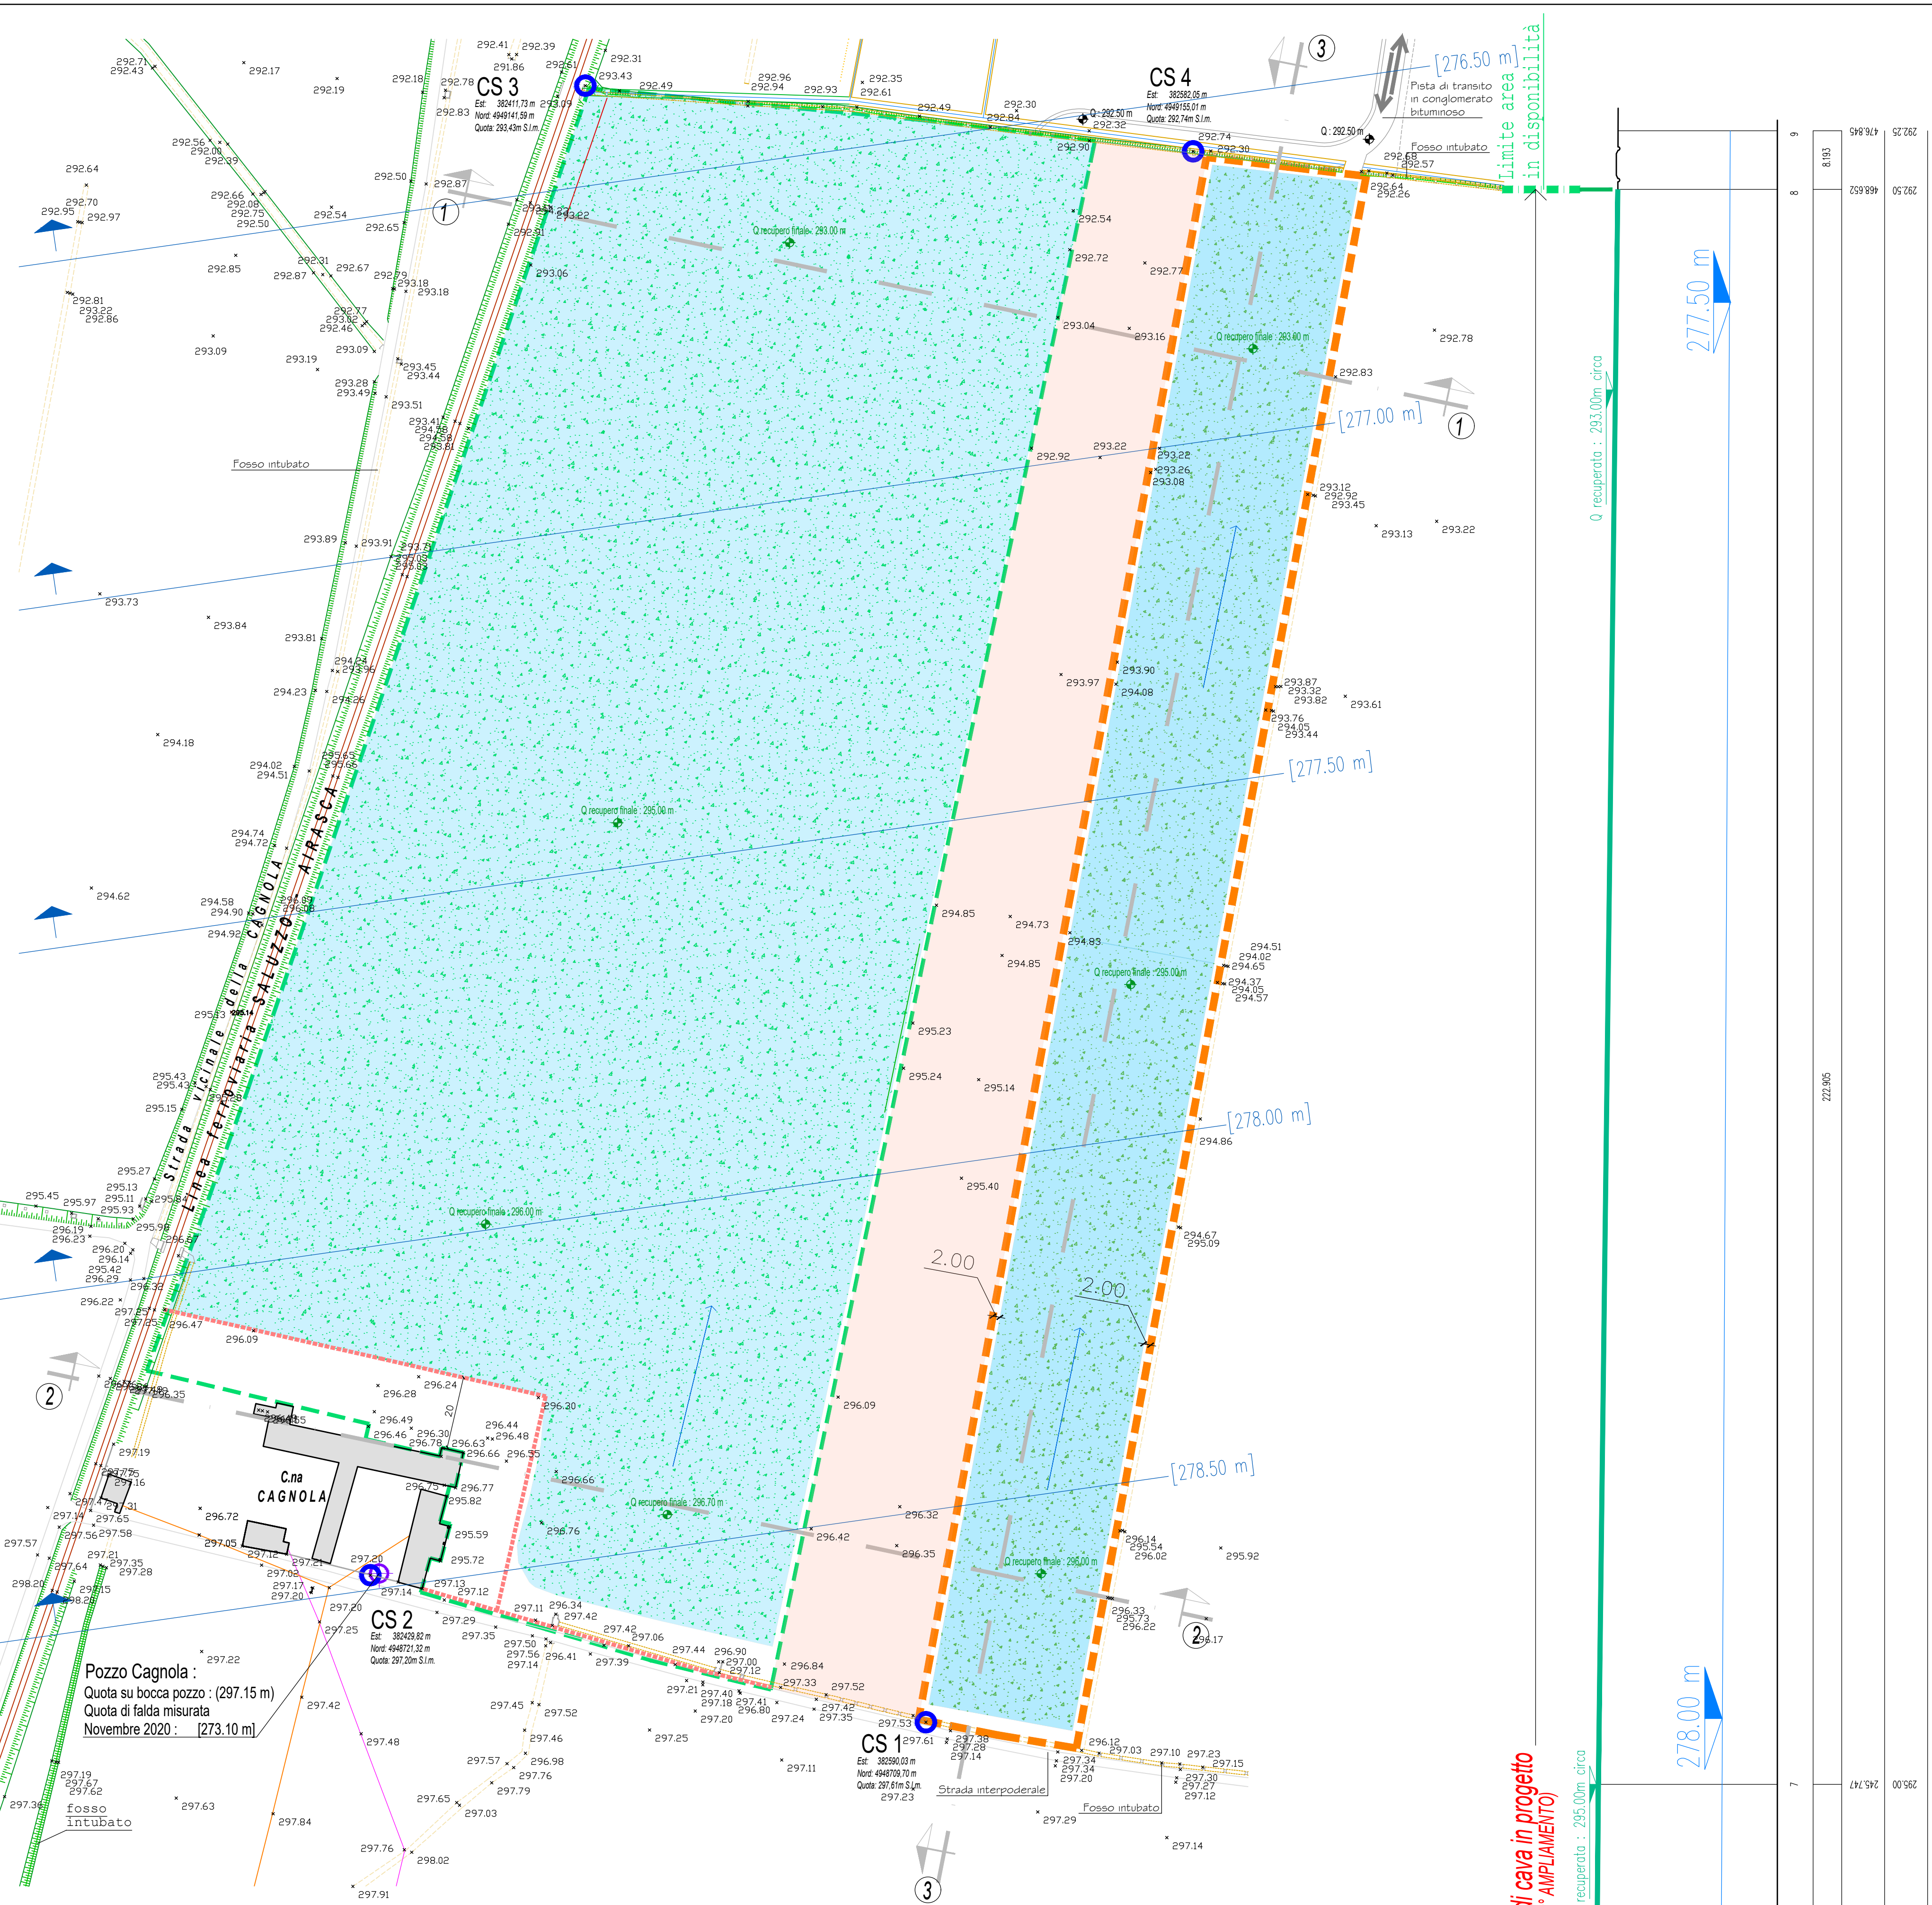

Planimetria
Scala 1:1000

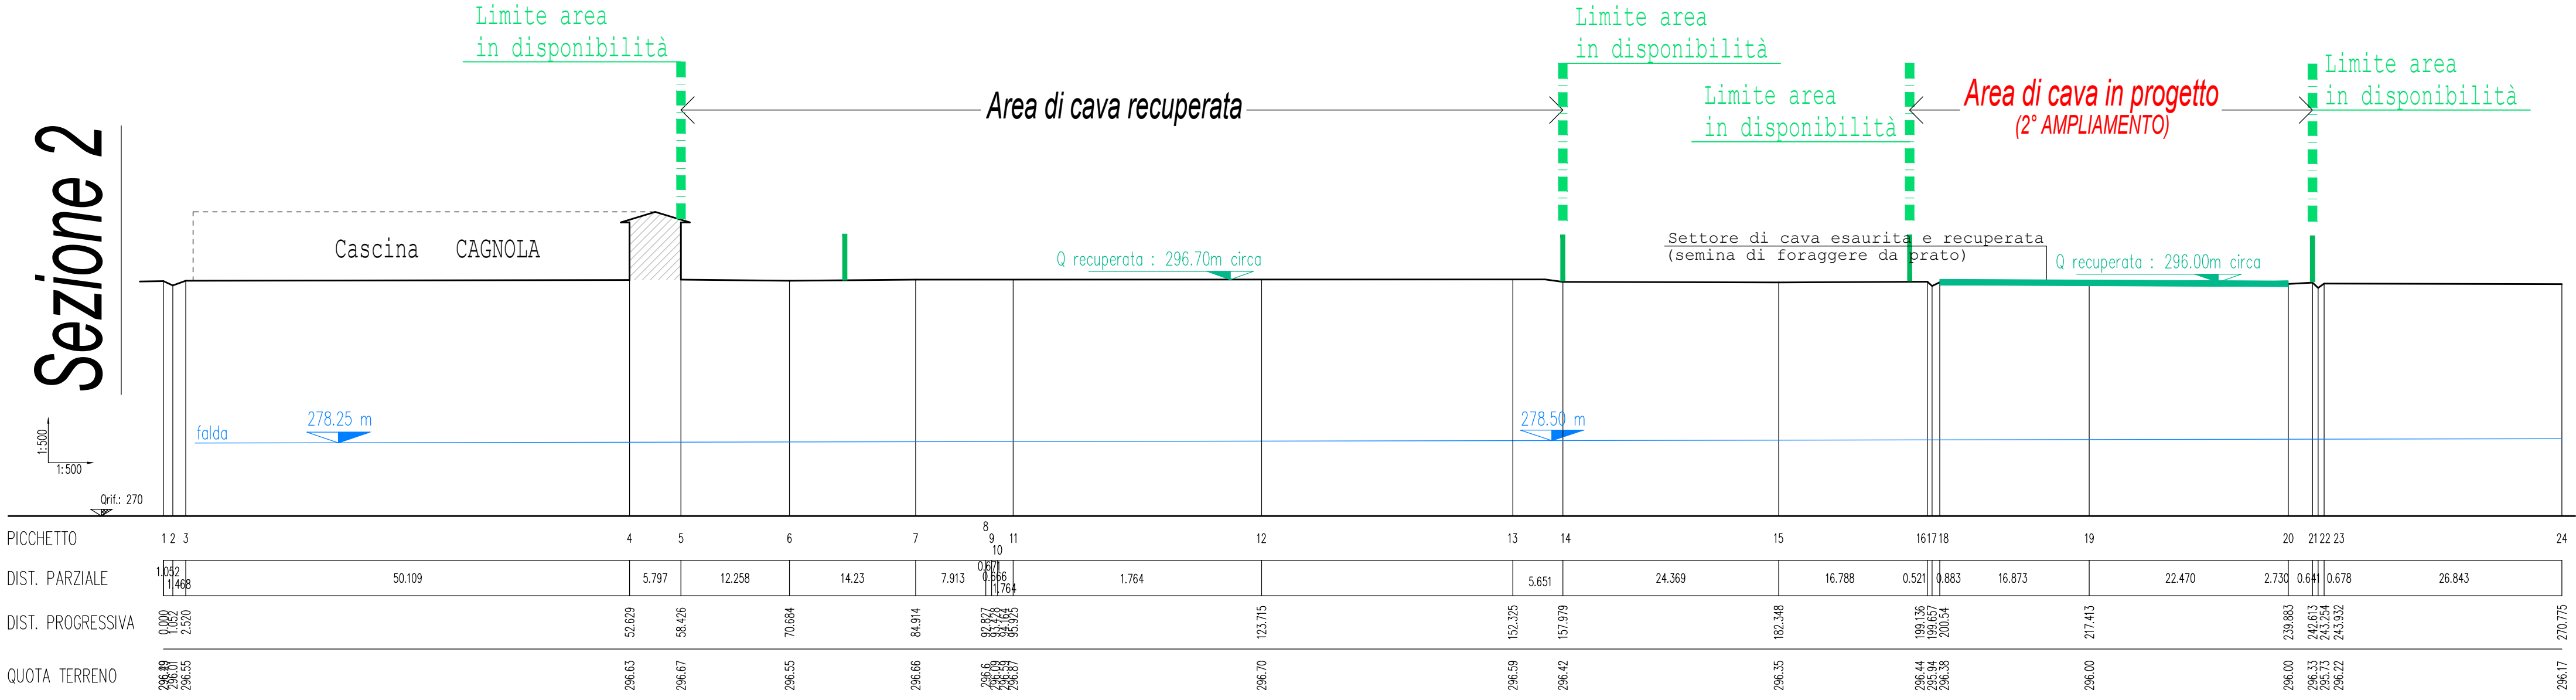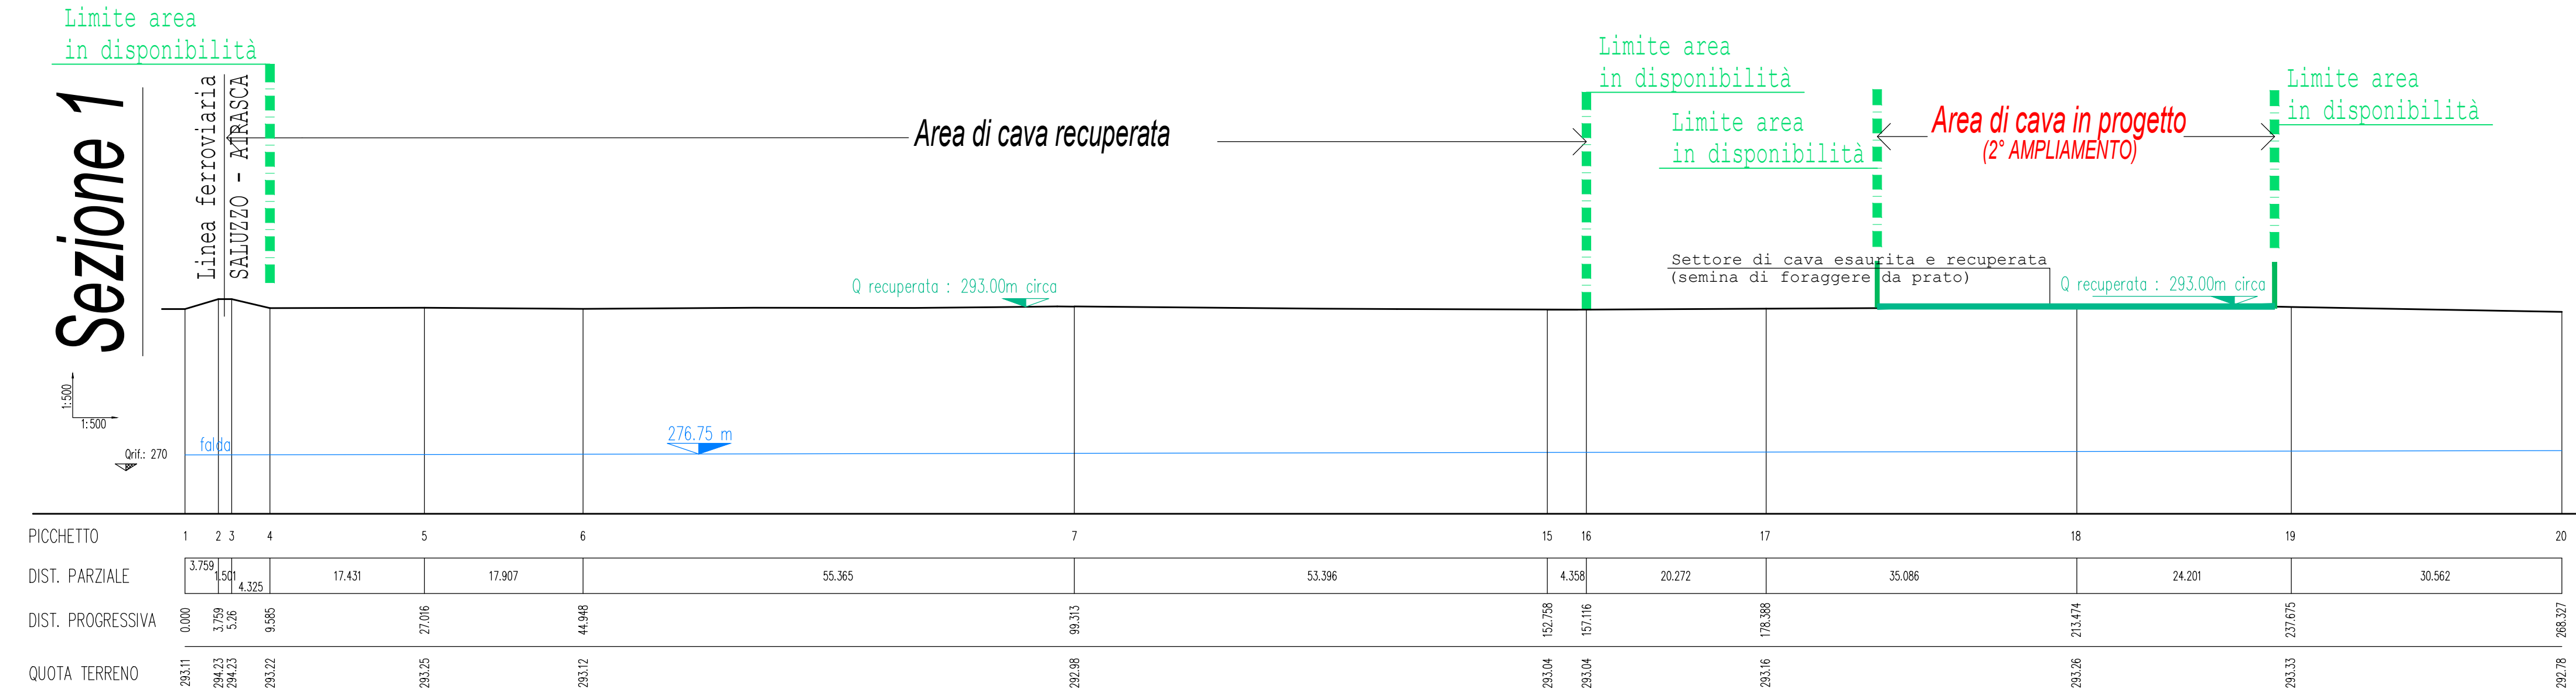

Sezione 3

PICCHETTO	1	2	3	4	5	6	7	8	9	10	11	12	13	14	15	16	17	18	19	20	21	22	23	24
