REGIONE PIEMONTE

Saluzzo

Piano Comunale di Protezione Civile

Servizi tecnologici

scala 1:12.000

Rev.00 - 2020

Technical Design

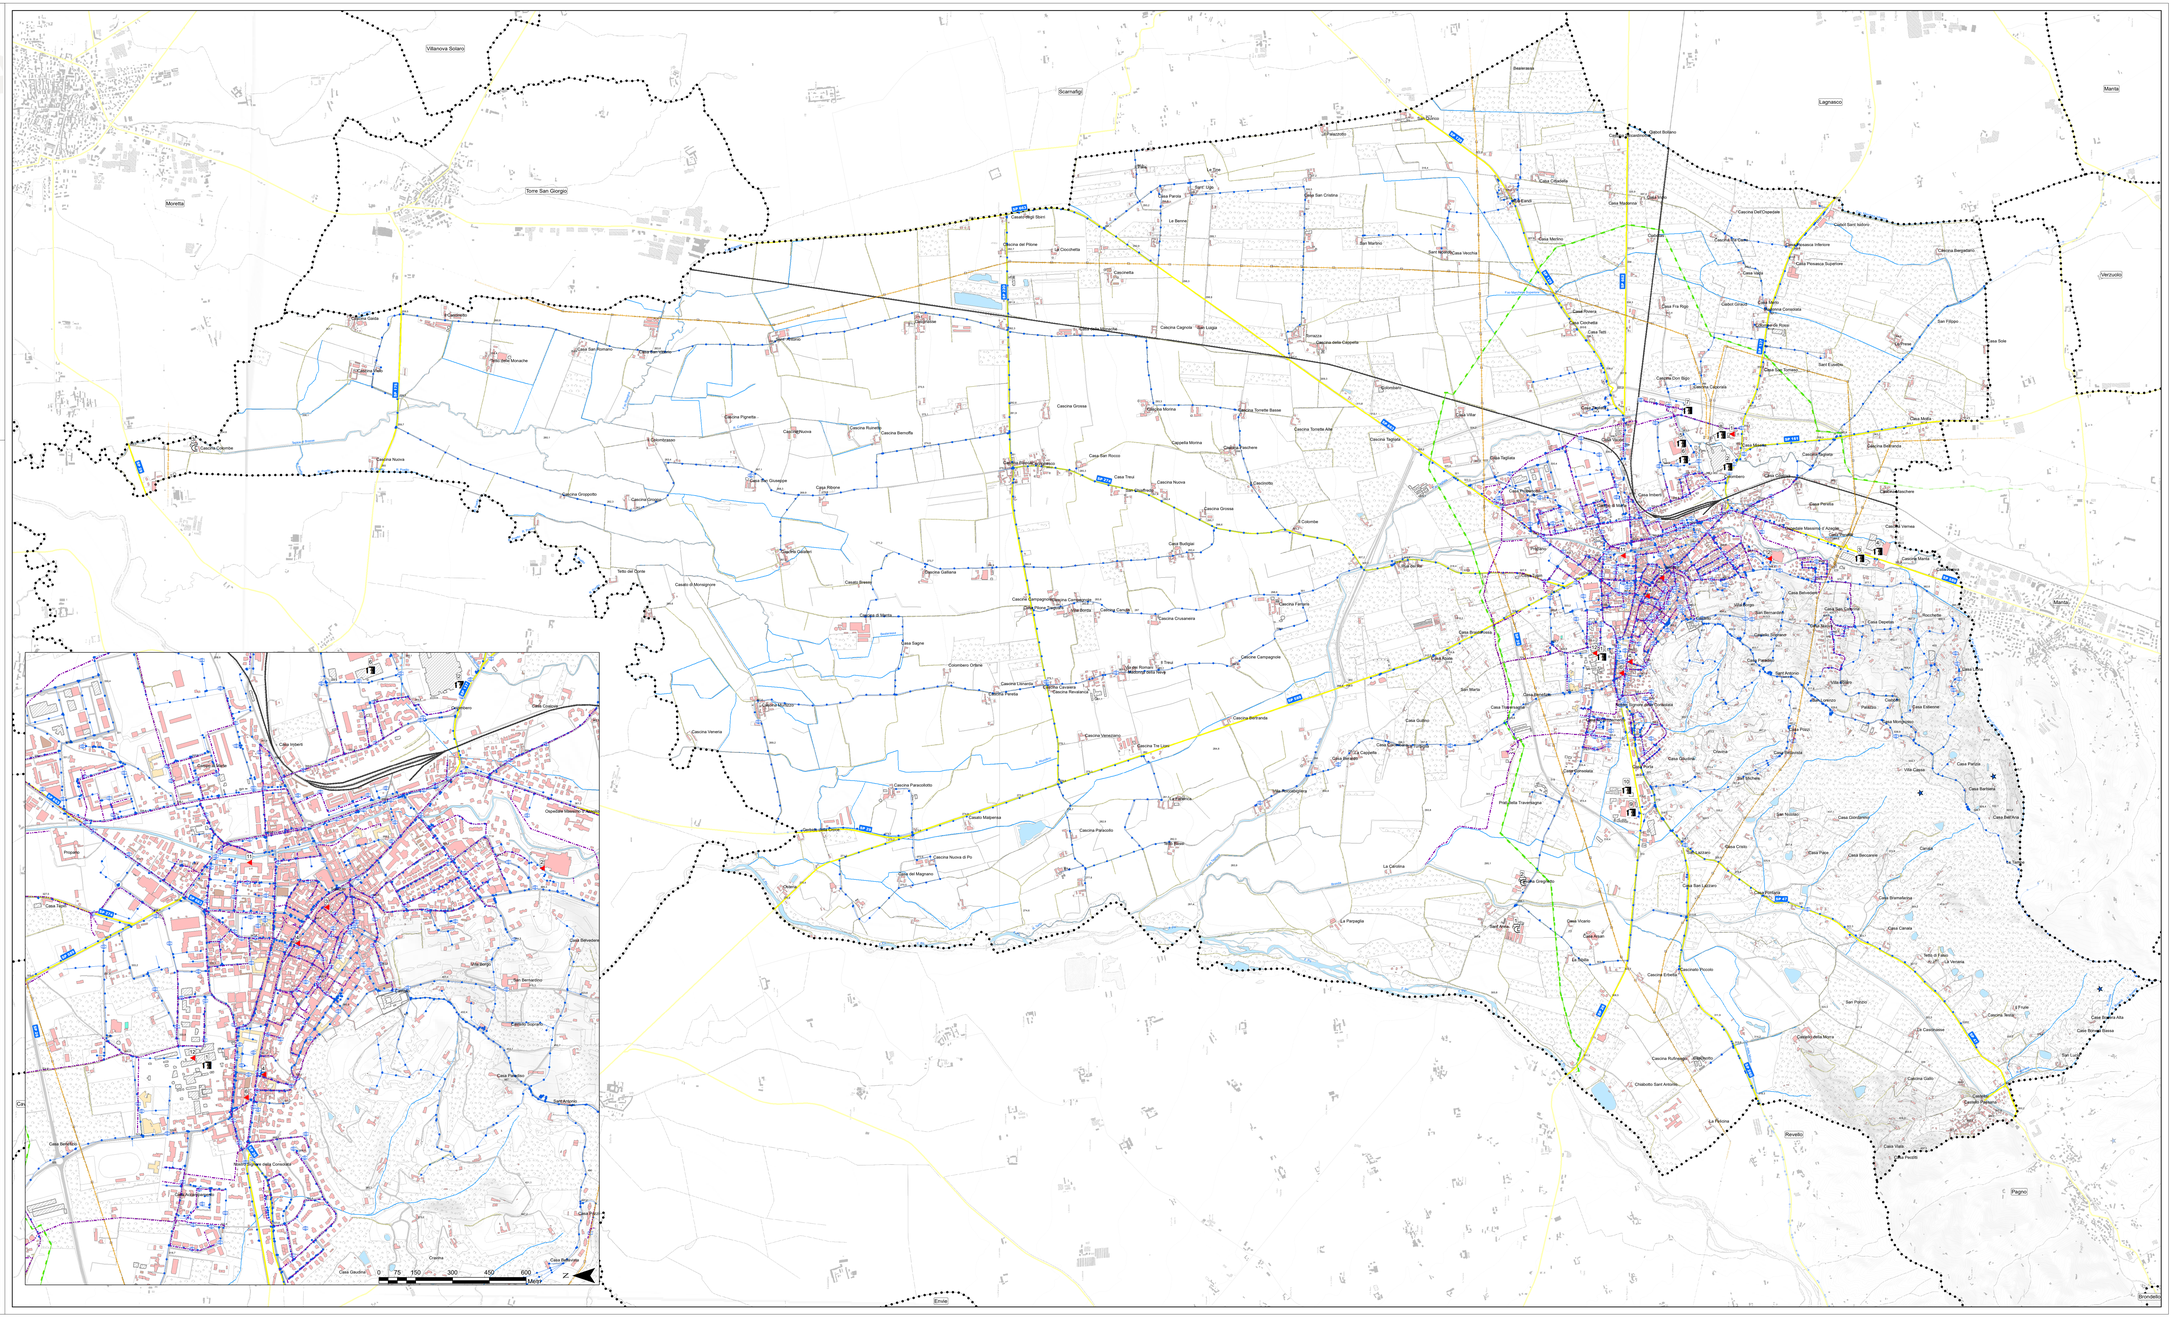

LEGENDA

Confine comunale

SERVIZI TECNOLOGICI

- Rete acquedotto
- Rete fognatura
- Rete gas metano Italgas (agg.31-01-2020)
- Rete gas GPL
- Elettrodotti aerei *(15.000 Volt)*
- Elettrodotti interrati *(15.000 Volt)*
- Bombolone GPL
- Impianti di riduzione gas
- Cabine elettriche a palo
- Cabine elettriche a muro
- Impianti *(industrie, dighe, centrali elettriche,...)*
- Aree Ecologiche
- Attività produttive
- Allevamenti
- Invasi
- Distributori di carburante
- Pozzi
- Sorgenti
- Serbatoi di accumulo - Stazioni di pompaggio
- Accessori rete fognatura (Scarichi, fosse, ...)
- Idranti
- Fontane

0 150 300 600 900 1.200 Metri

N