

PROGETTO DEFINITIVO

DOMANDA DI PARERE DI CONFORMITA' ANTINCENDIO SU PROGETTO DI  
 "ADEGUAMENTO NORMATIVO ALLA REGOLA TECNICA DI PREVENZIONE INCENDI  
 PER L'ESERCIZIO DI LOCALI DI INTRATTENIMENTO  
 E DI PUBBLICO SPETTACOLO

PRESSO LE SCUDERIE DEL PIANO TERRENO DELLA EX CASERMA MARIO MUSSO"

INDIVIDUAZIONE D.M. 16/02/1982:  
 ATTIVITÀ PRINCIPALE : PUNTO 83 - ATTIVITÀ SECONDARIE: PUNTO 90



TAVOLA 5V  
MANIFESTAZIONE ALL'APERTO NEL CORTILE GRANDE


SALUZZO,

IL PROGETTISTA  
NOVA PER. ING. MARCELLO

IL RESPONSABILE DEL PROCEDIMENTO  
TALLONE ARCH. FLAVIO

FONDAZIONE ANILETO BERGONI  
FINO DOTT. MICHELE ANTONIO

**MANIFESTAZIONE ALL'APERTO NEL CORTILE GRANDE**  
 - MANIFESTAZIONE NEL CORTILE GRANDE  
 - LUOGO SICURO DINAMICO NEL CORTILE D'ONORE  
 - ESERCIZIO IN ORARI IN CUI NON E' IN ESERCIZIO LA SCUOLA  
 - AFFOLLAMENTO PARI A: 2+6+6+13+6 = TOT 33 MODULI X 50p = 1.650 PERSONE

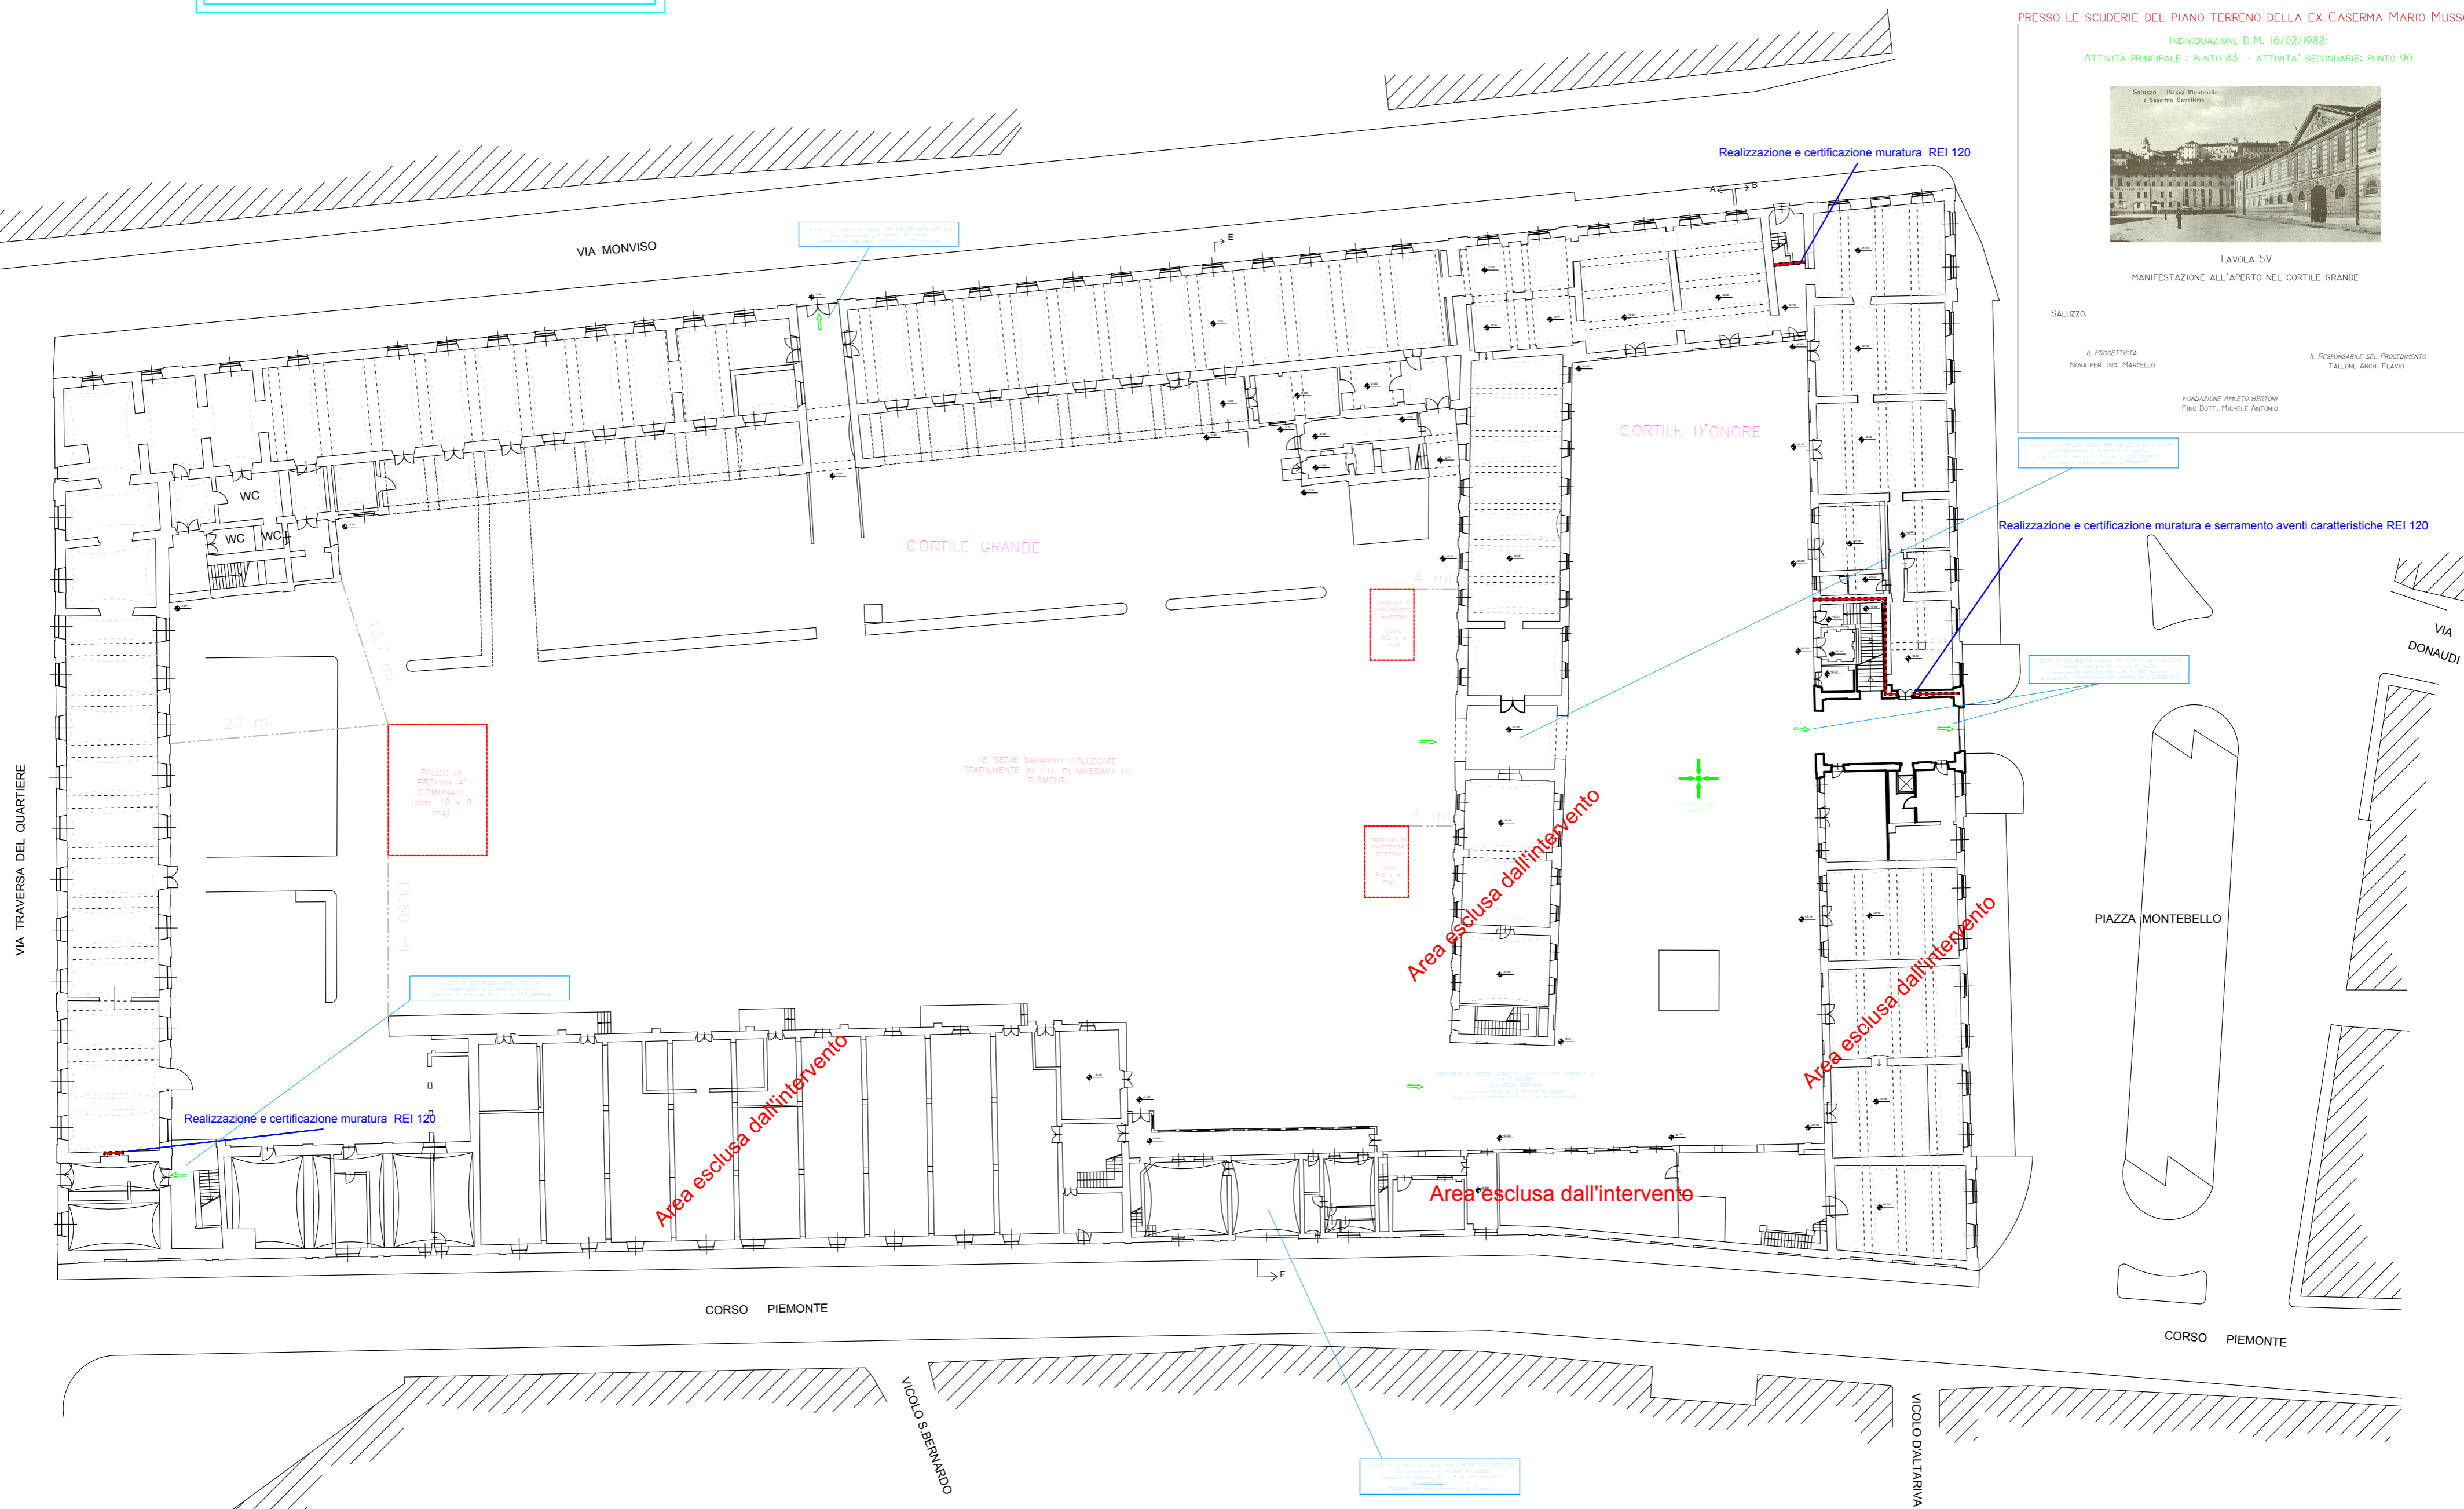

Le pareti di delimitazione interna della sala mostre non vengono indicate poichè le stesse sono realizzate di volta in volta ovvero all'occorrenza a seconda della manifestazione in programma