

PROGETTO DEFINITIVO

DOMANDA DI PARERE DI CONFORMITA' ANTINCENDIO SU PROGETTO DI  
 "ADEGUAMENTO NORMATIVO ALLA REGOLA TECNICA DI PREVENZIONE INCENDI  
 PER L'ESERCIZIO DI LOCALI DI INTRATTENIMENTO  
 E DI PUBBLICO SPETTACOLO

PRESSO LE SCUDERIE DEL PIANO TERRENO DELLA EX CASERMA MARIO MUSSO"

INDIVIDUAZIONE D.M. 16/02/1982:  
 ATTIVITÀ PRINCIPALE : PUNTO 83 - ATTIVITÀ SECONDARIE: PUNTO 90


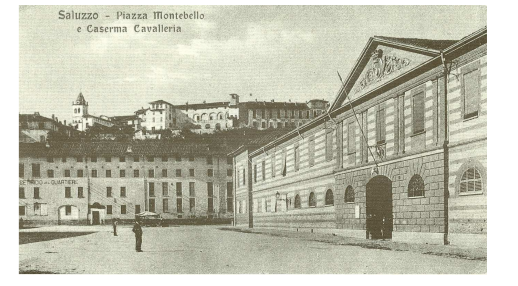


TAVOLA 6V  
MANIFESTAZIONE ALL'APERTO NEL CORTILE D'ONORE ED ALL'INTERNO NELLA SCUDERIA "A"

SALUZZO,  
 IL PROGETTISTA  
 NOVA PER. ING. MARCELLO  
 IL RESPONSABILE DEL PROCEDIMENTO  
 TALLONE ARCH. FLAVIO  
 FONDAZIONE ANILETO BERTONI  
 FINO DOTT. MICHELE ANTONIO

MANIFESTAZIONE ALL'APERTO NEL CORTILE D'ONORE  
 - MANIFESTAZIONE NEL CORTILE PICCOLO  
 - LUOGO SICURO DINAMICO NEL CORTILE GRANDE  
 - EVENTUALE CONTEMPORANEITA' CON ESERCIZIO NELLA SOLA SCUDERIA "A"  
 - SENZA VARIAZIONI DELL'AFFOLLAMENTO  
 - ESERCIZIO IN ORARI IN CUI NON E' IN ESERCIZIO LA SCUOLA  
 - AFFOLLAMENTO PARI A: 6+6+13 = TOT 25 MODULI X 50p = 1.250 PERSONE

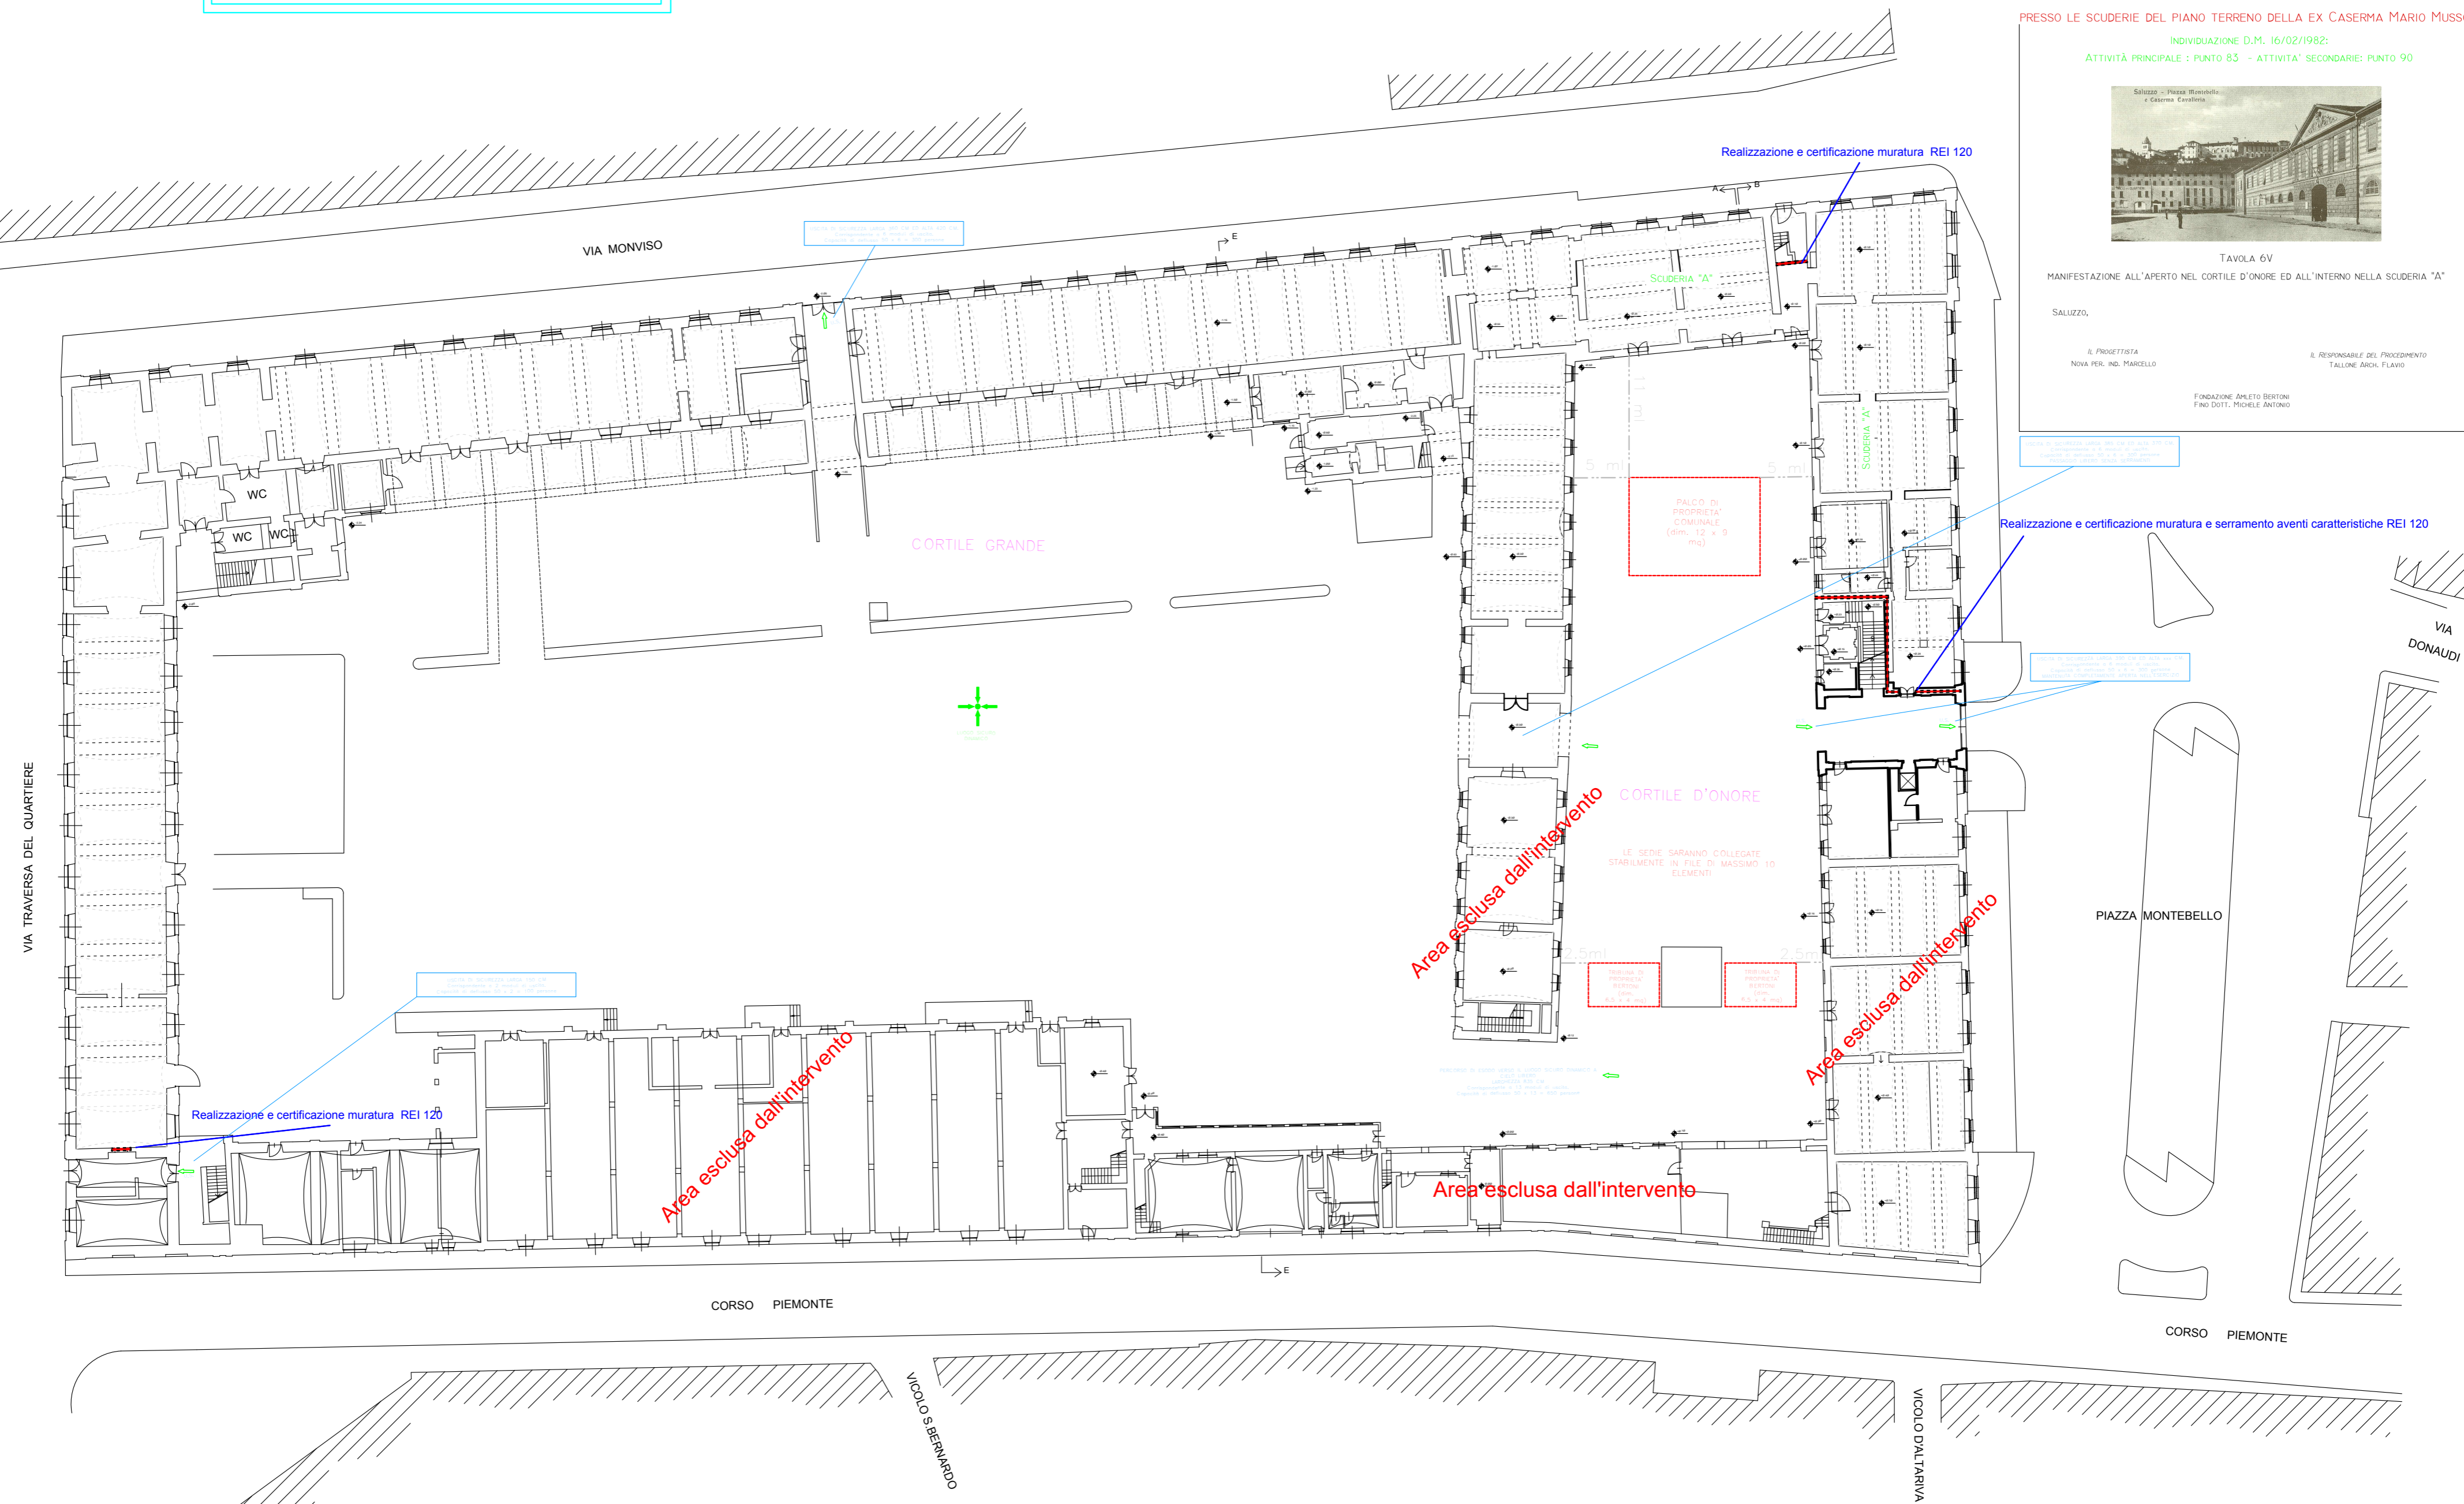

Le pareti di delimitazione interna della sala mostre non vengono indicate poichè le stesse sono realizzate di volta in volta ovvero all'occorrenza a seconda della manifestazione in programma